



Schnitt A-A




Schnitt B-B

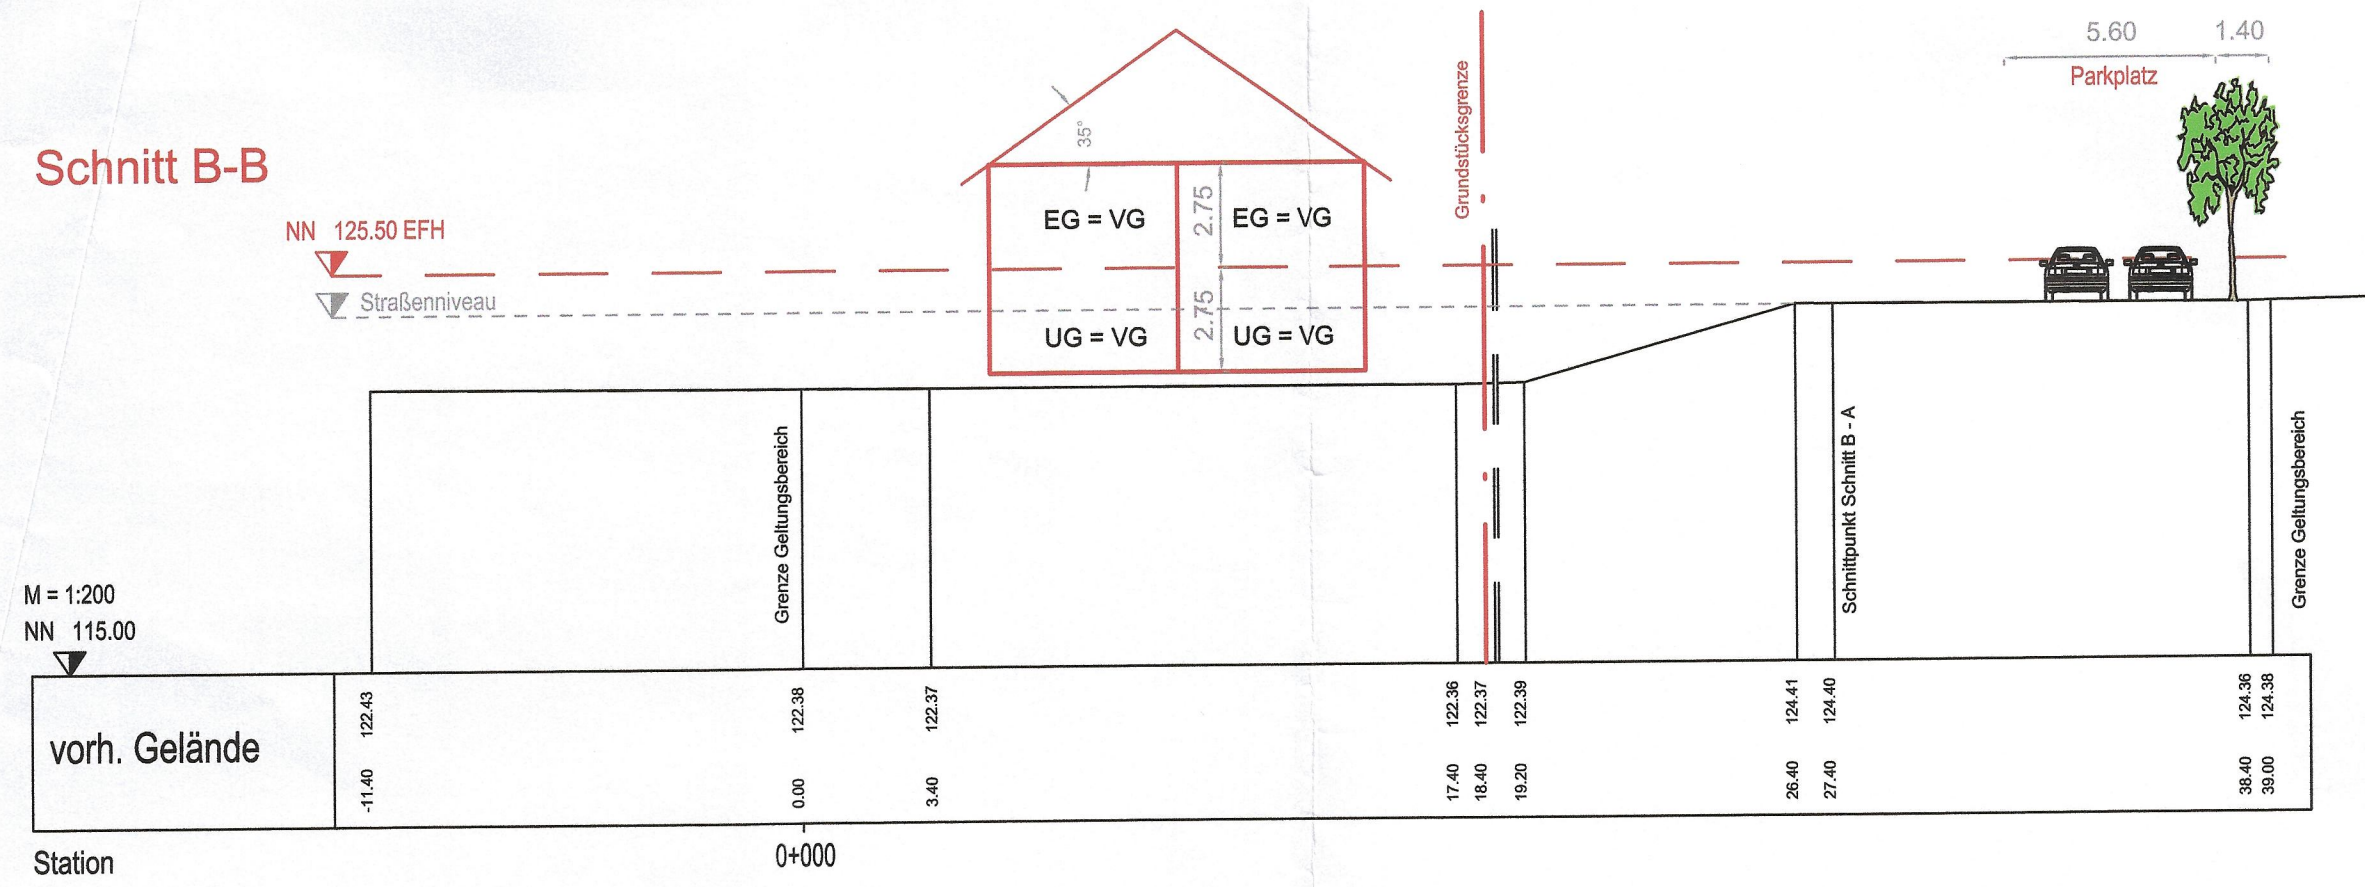


Schnitt C-C

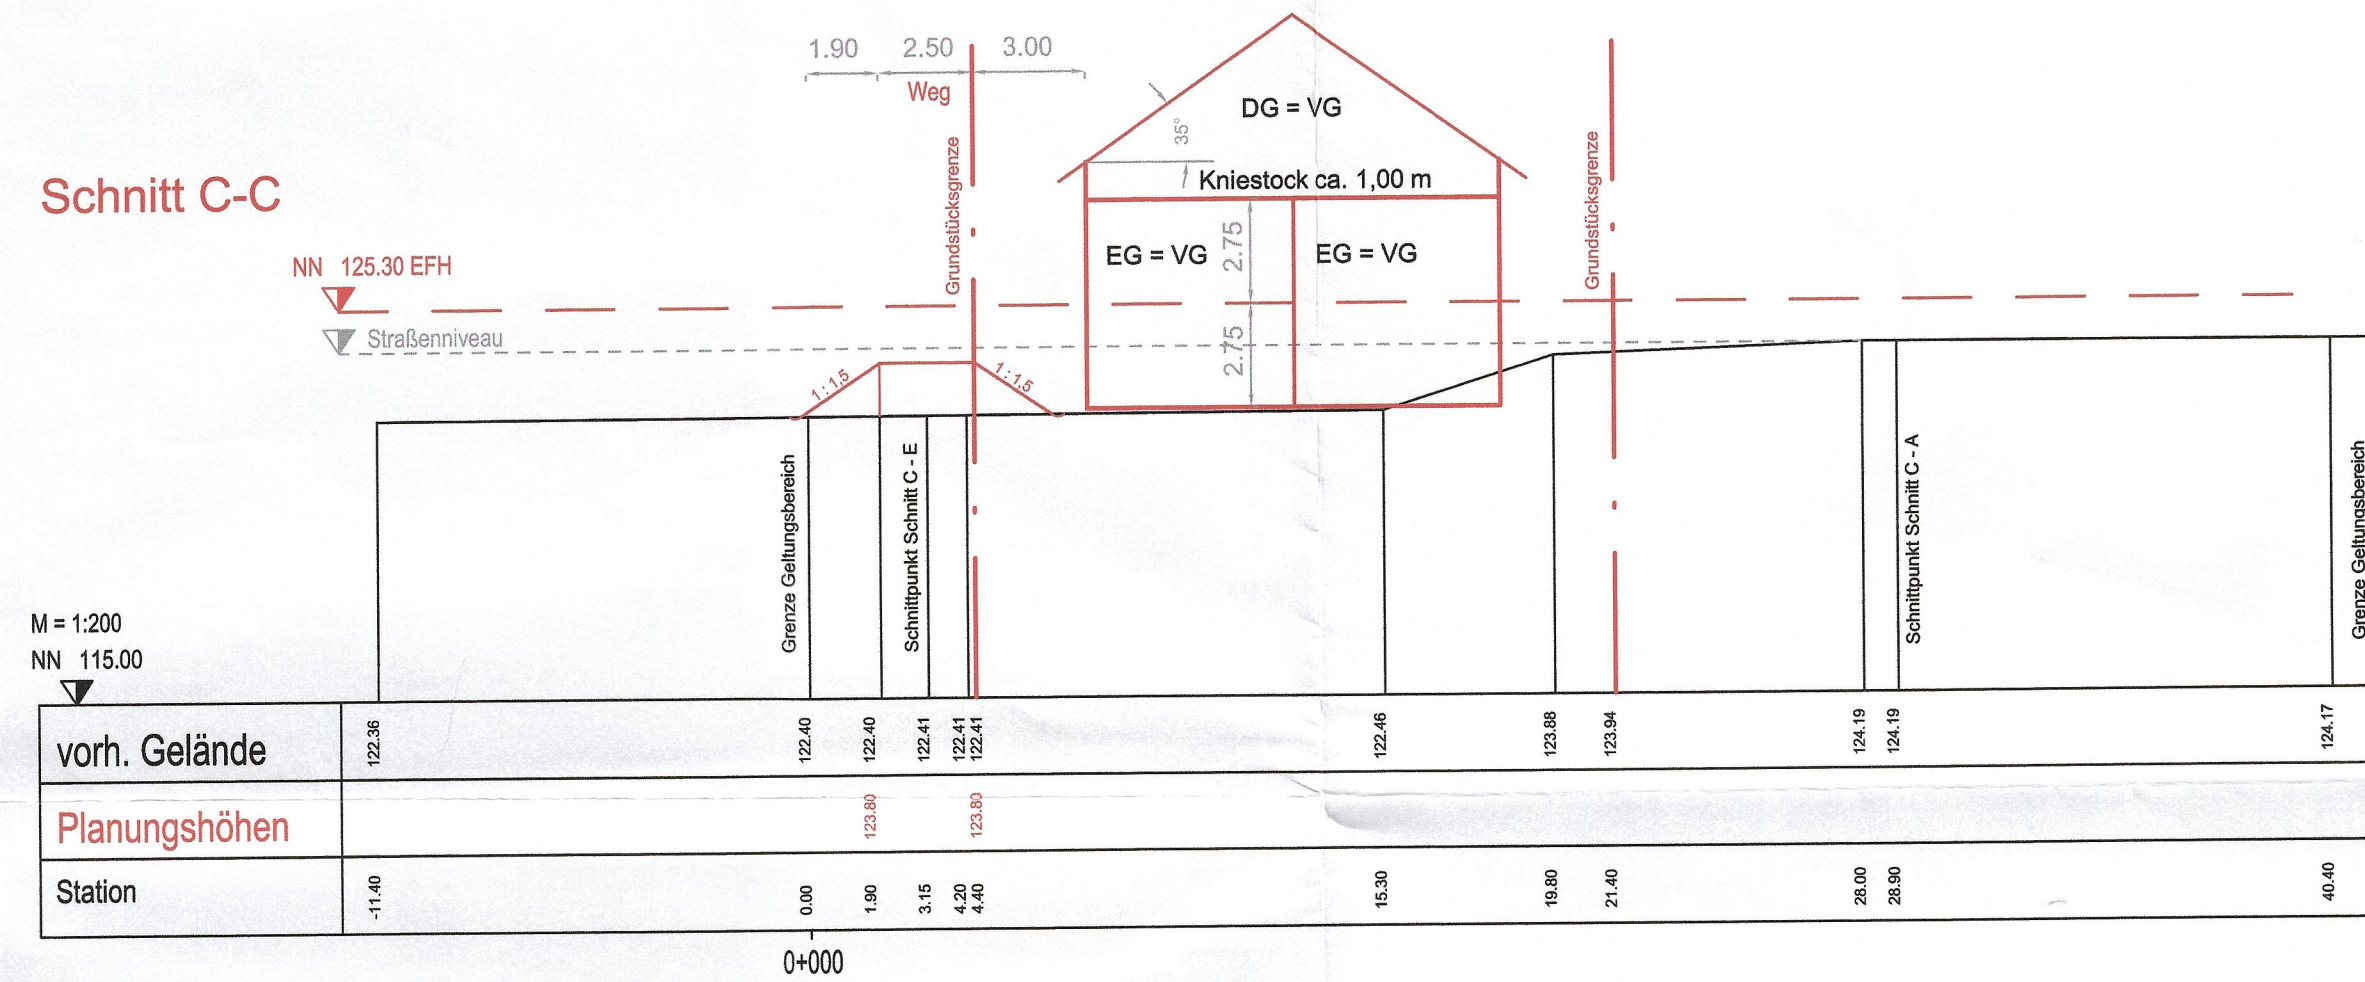

Schnitt D-D

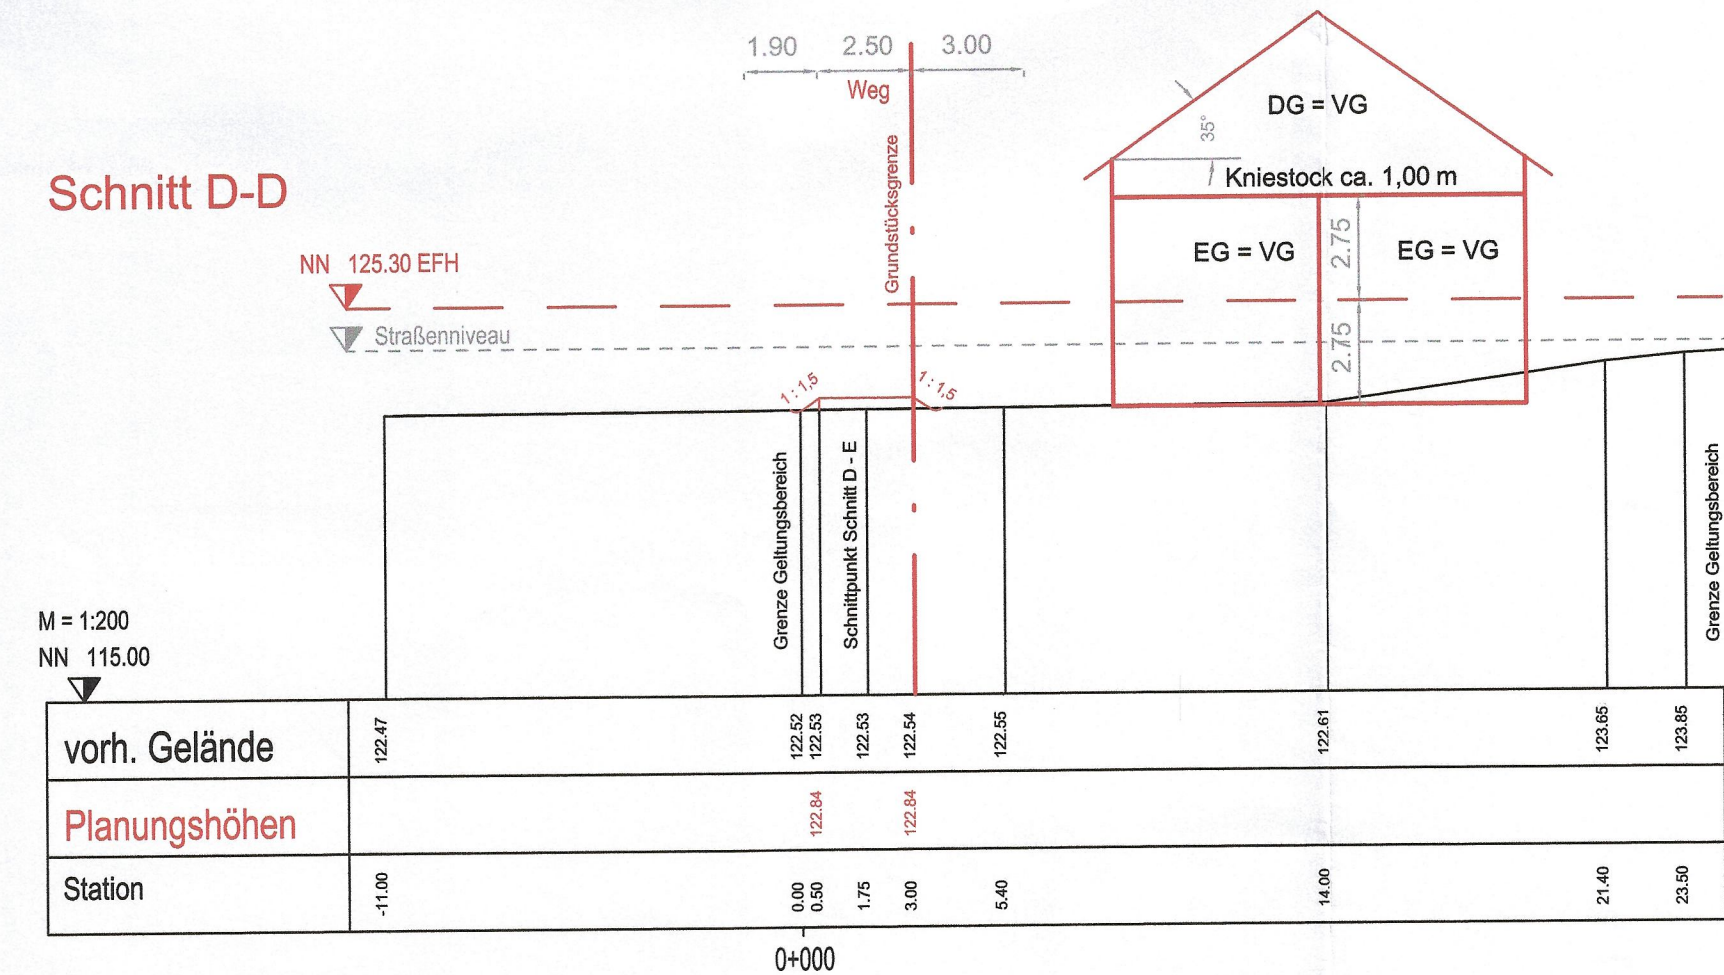

Schnitt E-E

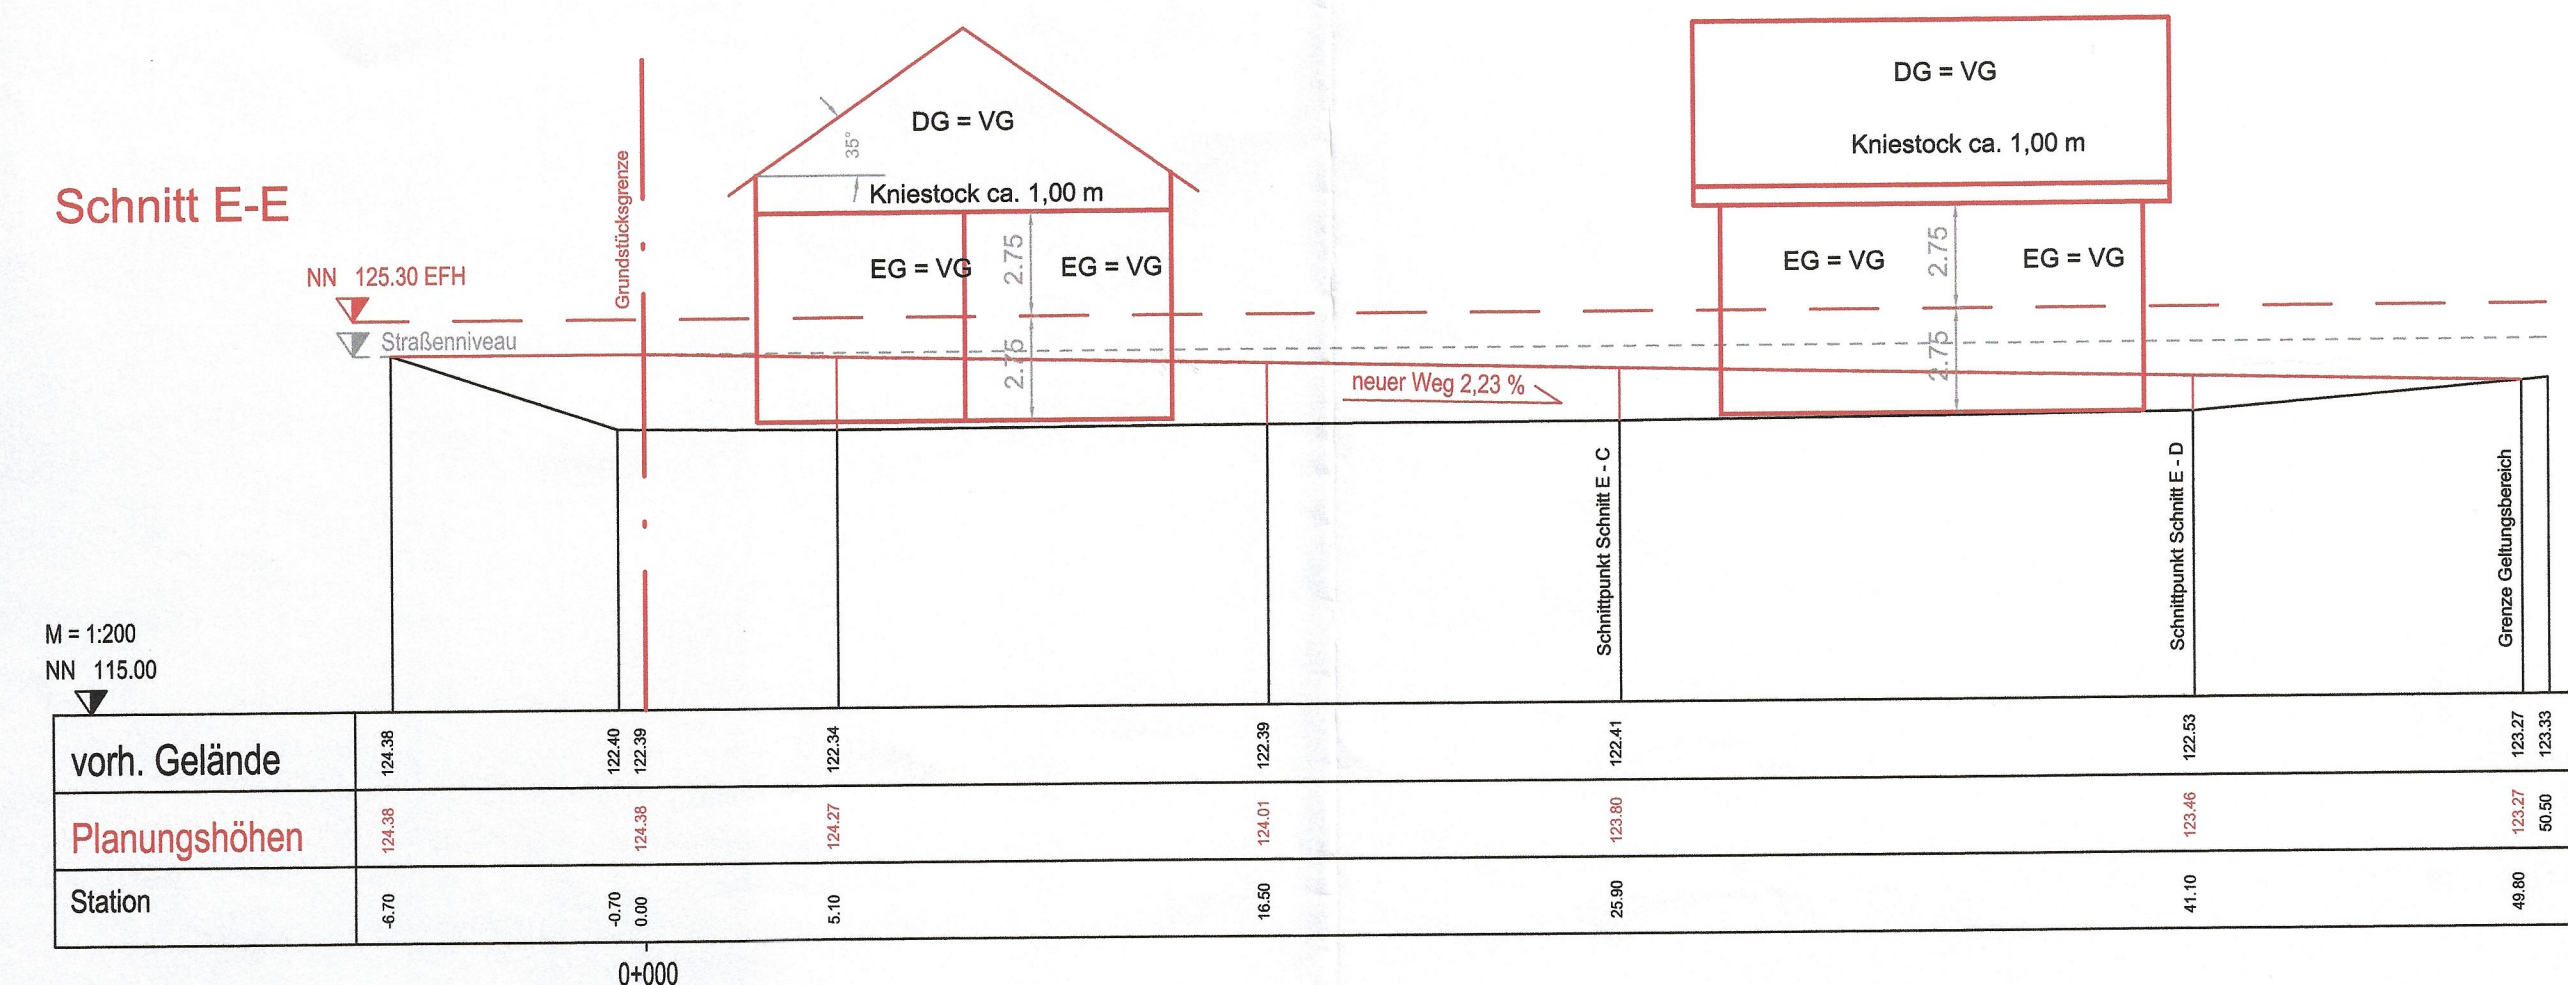

Anlage 2.1

GEMEINDE SINZHEIM
 LANDKREIS RASTATT
BEBAUUNGSPLAN
 "Buchtunger Matten"
 1. Teilabschnitt

Schnitte A, B, C, D, E Maßstab: 1 : 200

Planbearbeiter
 Dipl.-Ing. (FH) Richard Hörth
 Ortsbaumeister

Ausgefertigt:

76547 Sinzheim, den 06.10.2008

76547 Sinzheim, den 23.10.2008

(Richard Hörth)

(Metzner Bürgermeister)

