


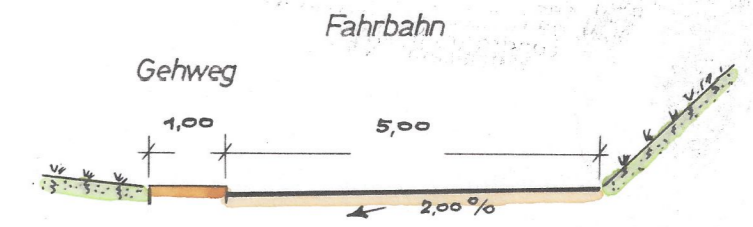

Regelquerschnitt

M. 1:100


Straße A<sub>2</sub> E<sub>3</sub> (Höfel Weg)



Sinzheim, den 2/12.1968

Bürgermeister

*Freer*

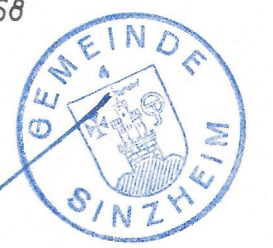

<b>Gemeinde Sinzheim</b>	
Längenschnitt	
Gewann: „Jm Fuchsberg - Jm Christmann - Auf der Altenburg“	
Maßstab 1:1000/100	Karlsruhe, den 2.12.1968
Entwurf	Datum
O. Gezeichnet	
A. Gezeichnet	
Geprüft	
Änderungen	

Ing.-Büro f. Städtebau u. Tiefbau  
 Dipl.-Ing. ROLF KING und  
 Dipl.-Ing. OTMAR WEBER  
 75 KARLSRUHE, Hörschstraße 21

*King*