Lageplan, Konzept Außenanlage
kein Bestandteil VEP

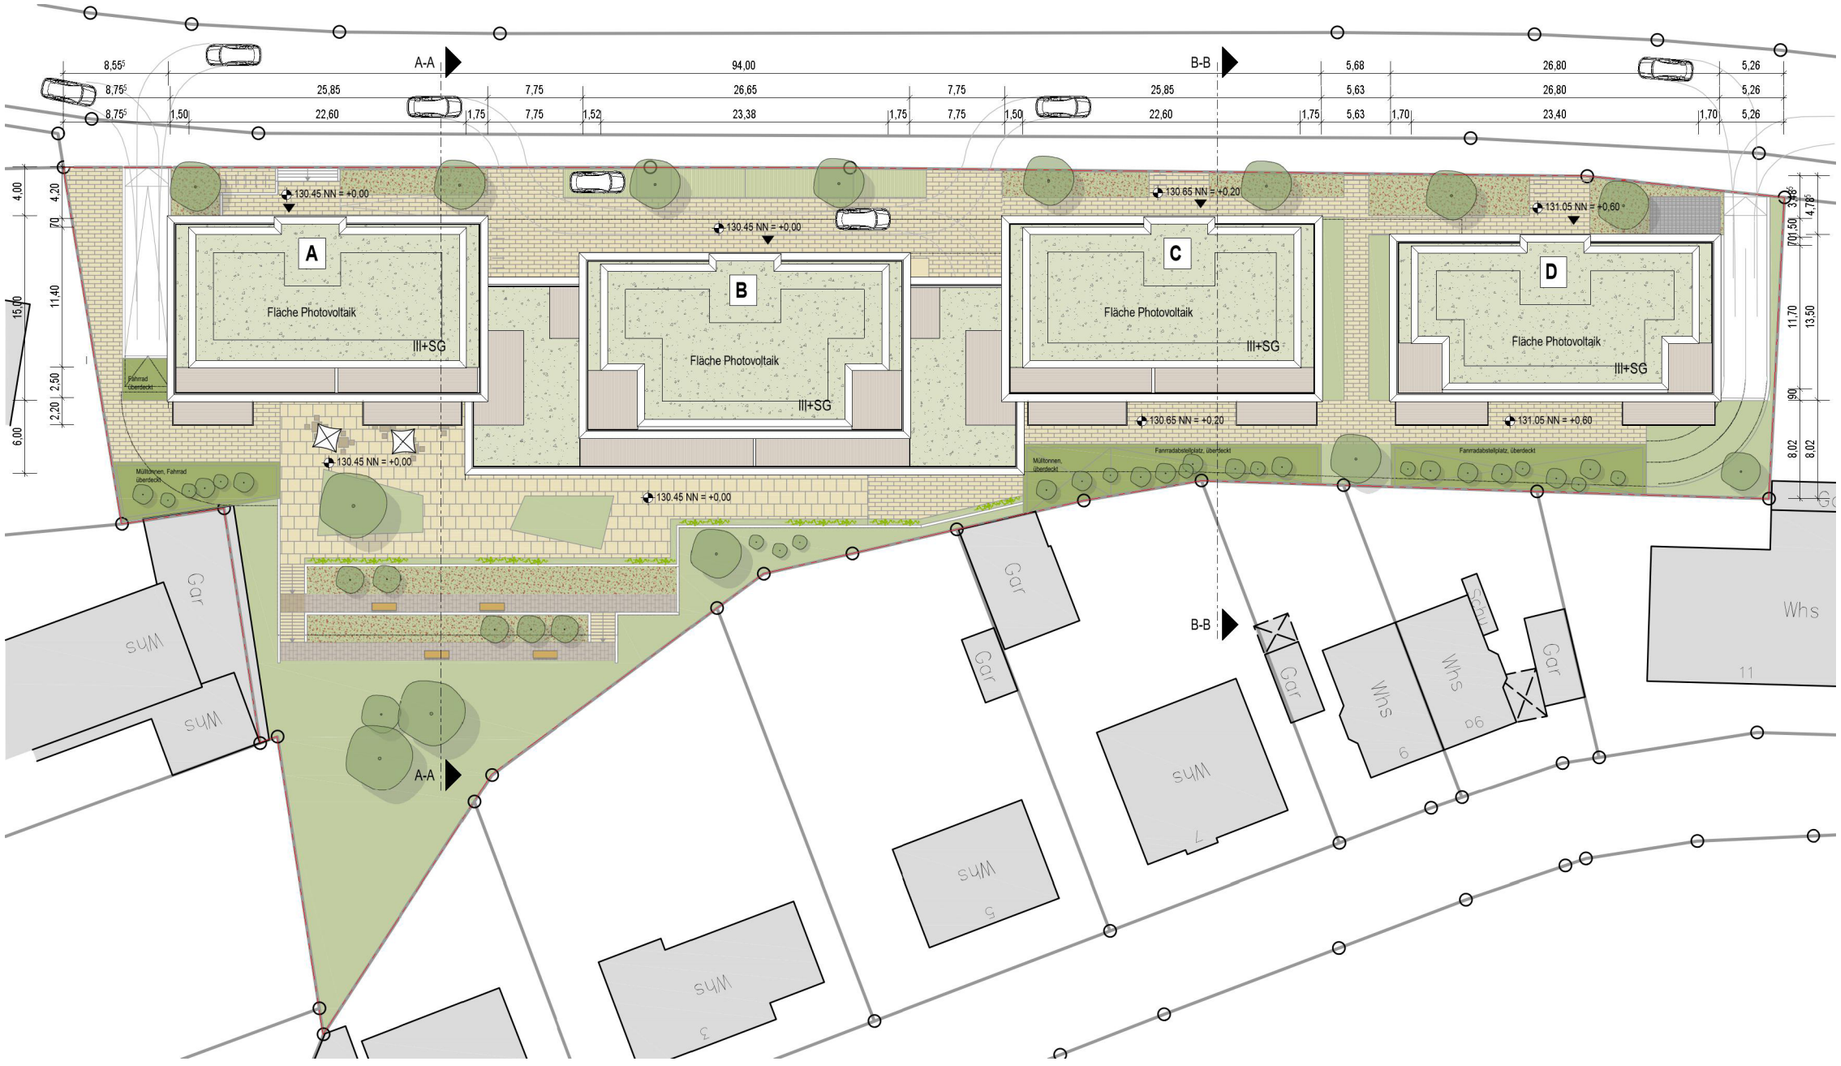

M 1:500