


Regelquerschnitt

M. 1:100

Be.)

Straße B - E (Bergstraße)

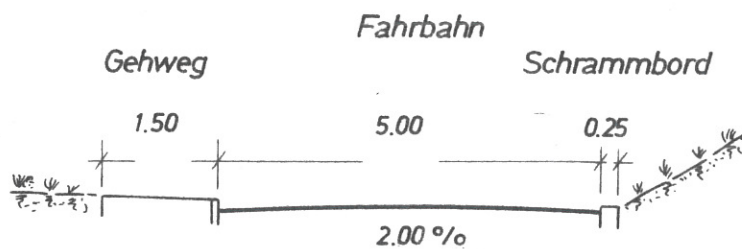

Sinzheim, den -6. Dez. 1973


Bürgermeister



AUFTRAGGEBER

KING-WEBER INGENIEURBAU · STÄDTEBAU		
75 KARLSRUHE 1	HÜBSCHSTRASSE 21	TELEFON 721 59 093
Gemeinde Sinzheim		SACHGEBIET 1
Längenschnitt		PROJEKT-Nr. 1 210 71
„Auf der Altenburg“		ZEICHNUNG-Nr.
DATUM 30. Nov. 1973		MASS-STAB 1:1000 / 100
BEARBEITET: <i>Höfele</i>	GEZEICHNET: <i>H.-H.</i>	GEPRÜFT:
ÄNDERUNGSVERMERKE		<p>DIPL.-ING. ROLF KING LOTAR WEBER VBI <i>King</i></p>

Bergstraße

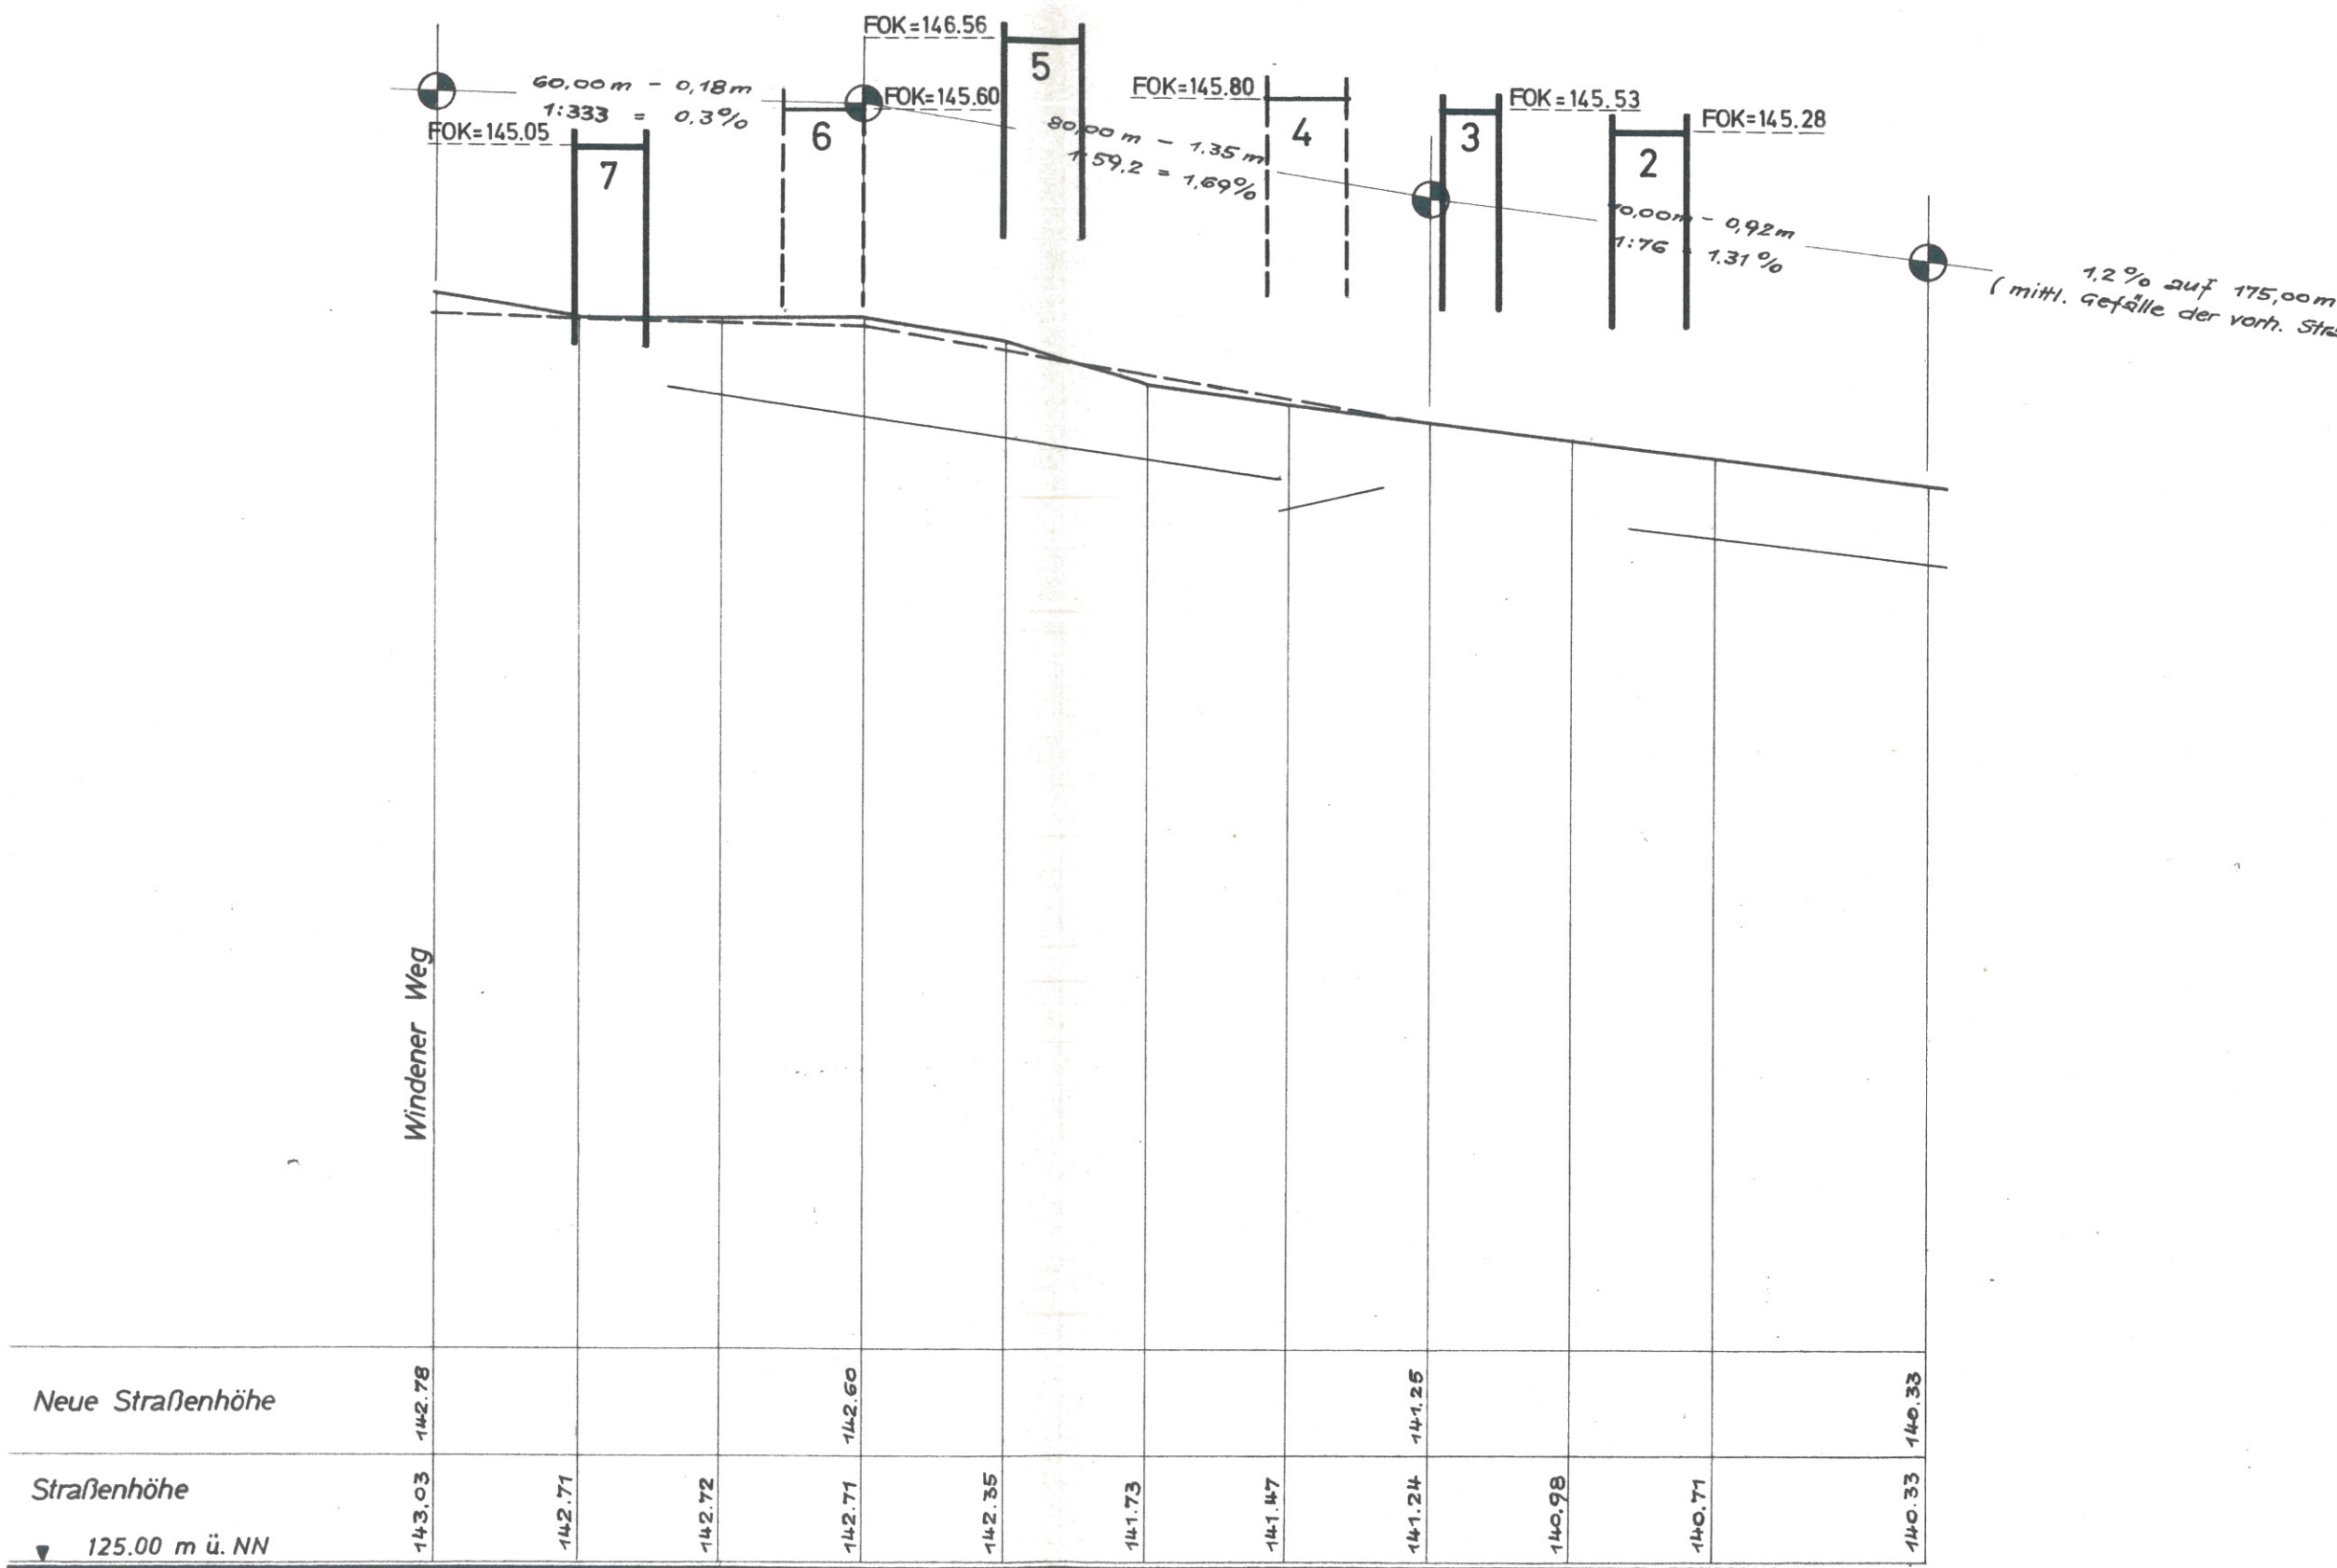

Windener Weg

B

E