



K 3732

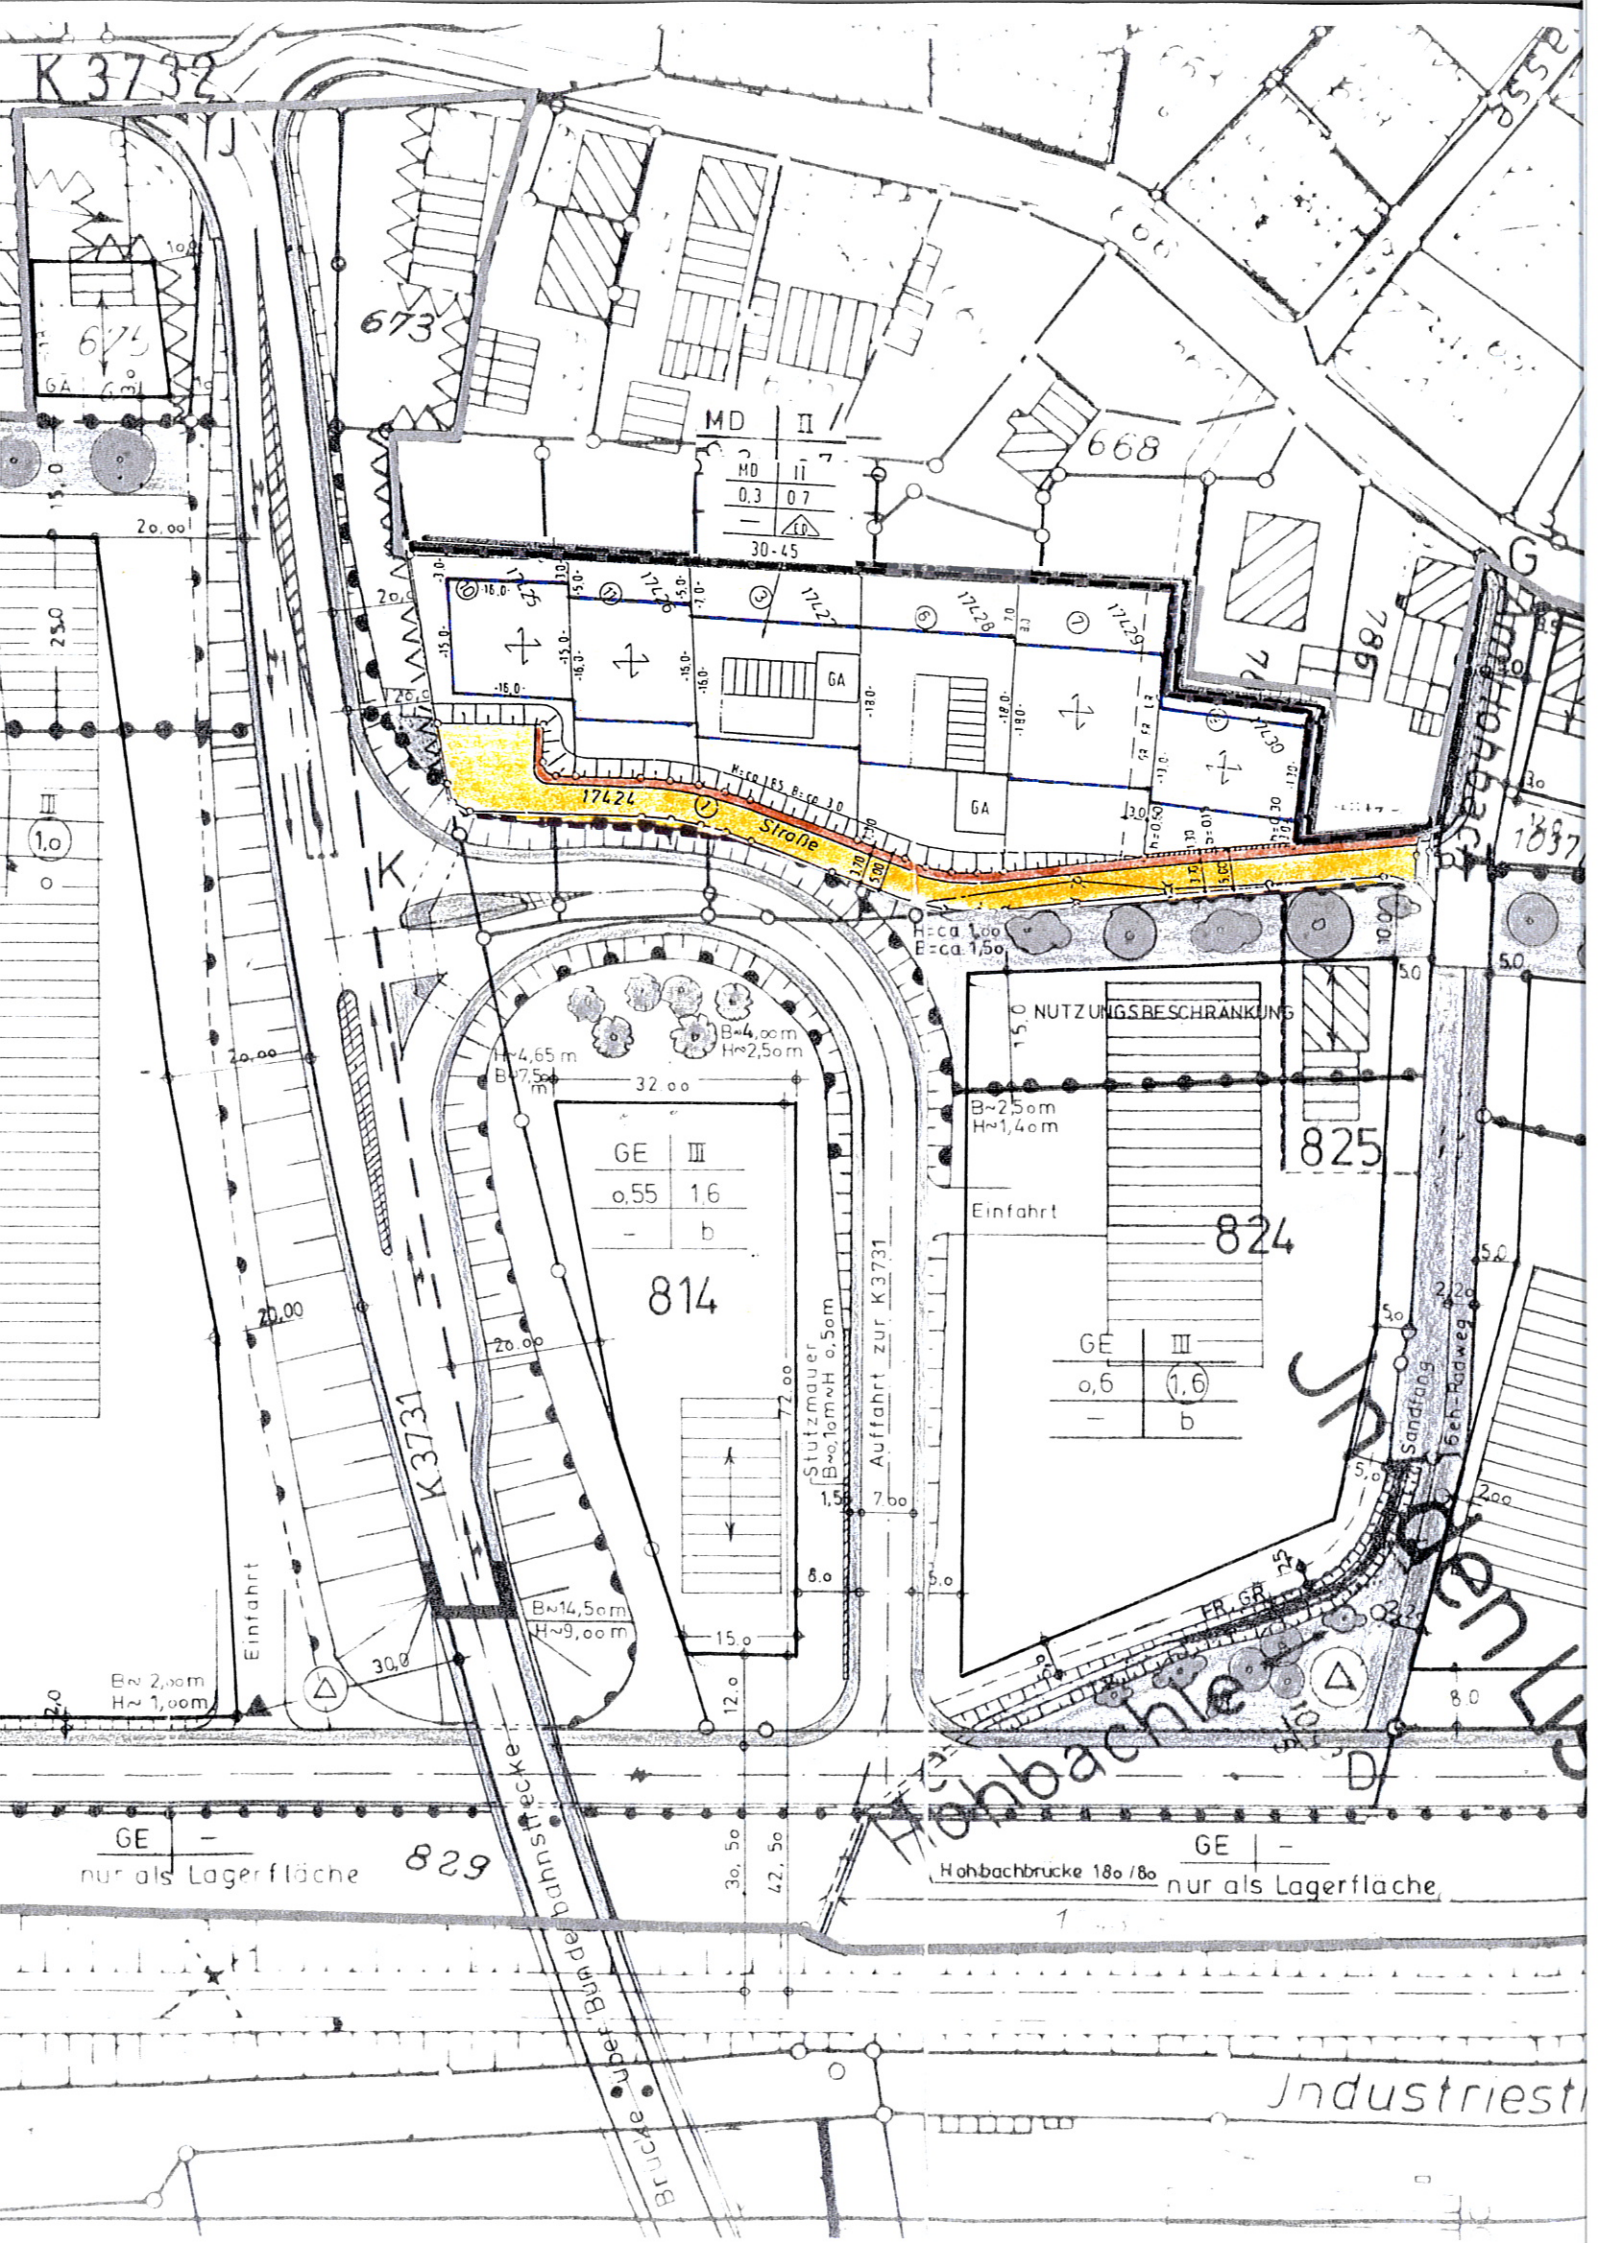

673

MD	II
MD	II
0,3	0,7
30-45	

668

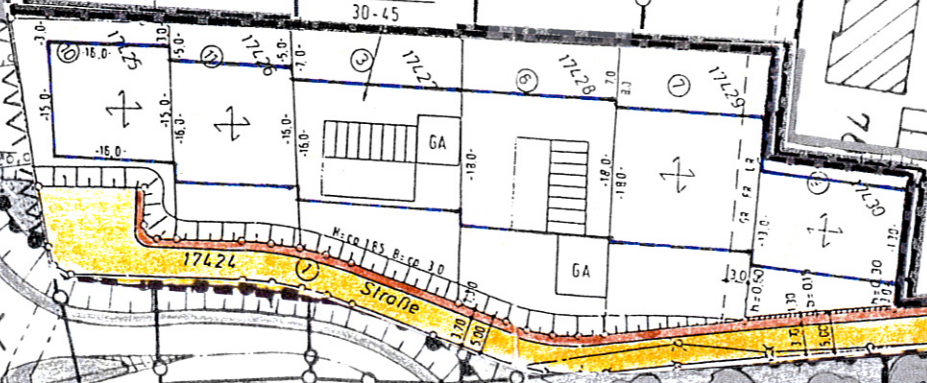

GE III

0,55	1,6
-	b

814

NUTZUNGSBESCHRÄNKUNG

B~25,0m  
H~1,40m

Einfahrt

824

GE	III
0,6	(1,6)
-	b

825

Bw 2,00m  
H~1,00m

GE -  
nur als Lagerfläche 829

Hohbachbrücke 180/180  
GE -  
nur als Lagerfläche

Industriest

Brücke über Bundesautobahn 10

Stützmauer  
Bw 10,0m x H 0,50m

Auffahrt zur K 3731

Sandfang  
1,50m x 2,20m

1,50m x 2,20m  
1,50m x 2,20m