



Engelbert Kleiser Straße ausgebaut

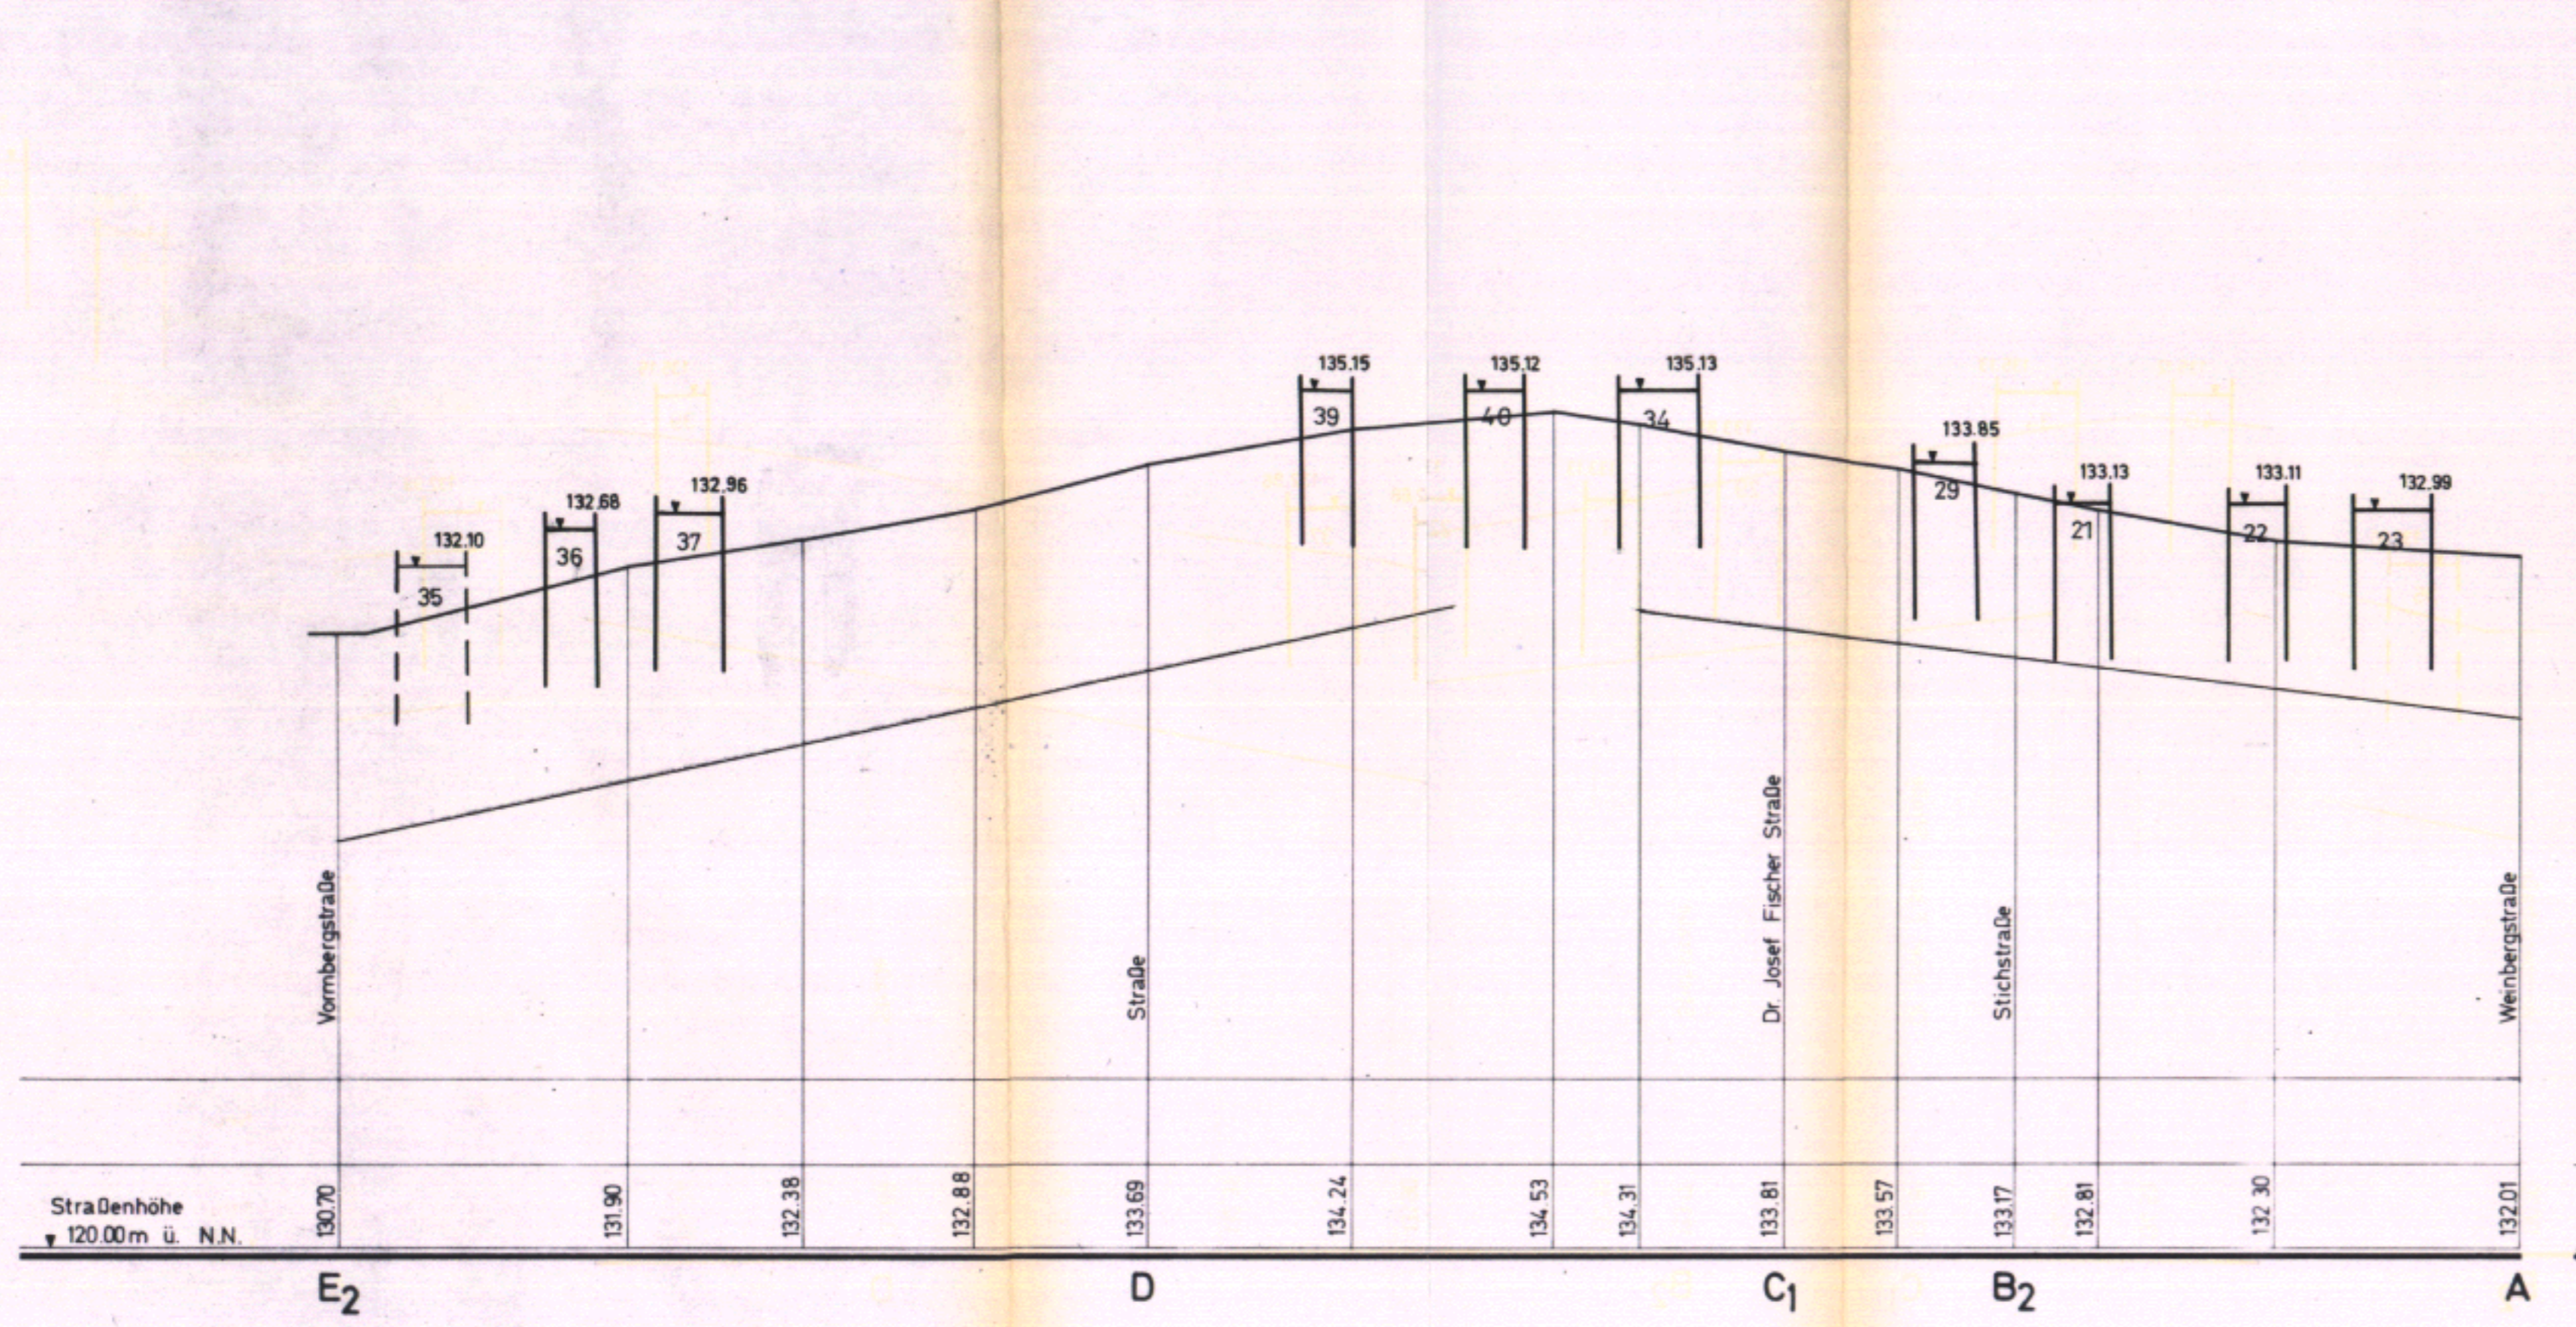


Pfarrer Huber Straße

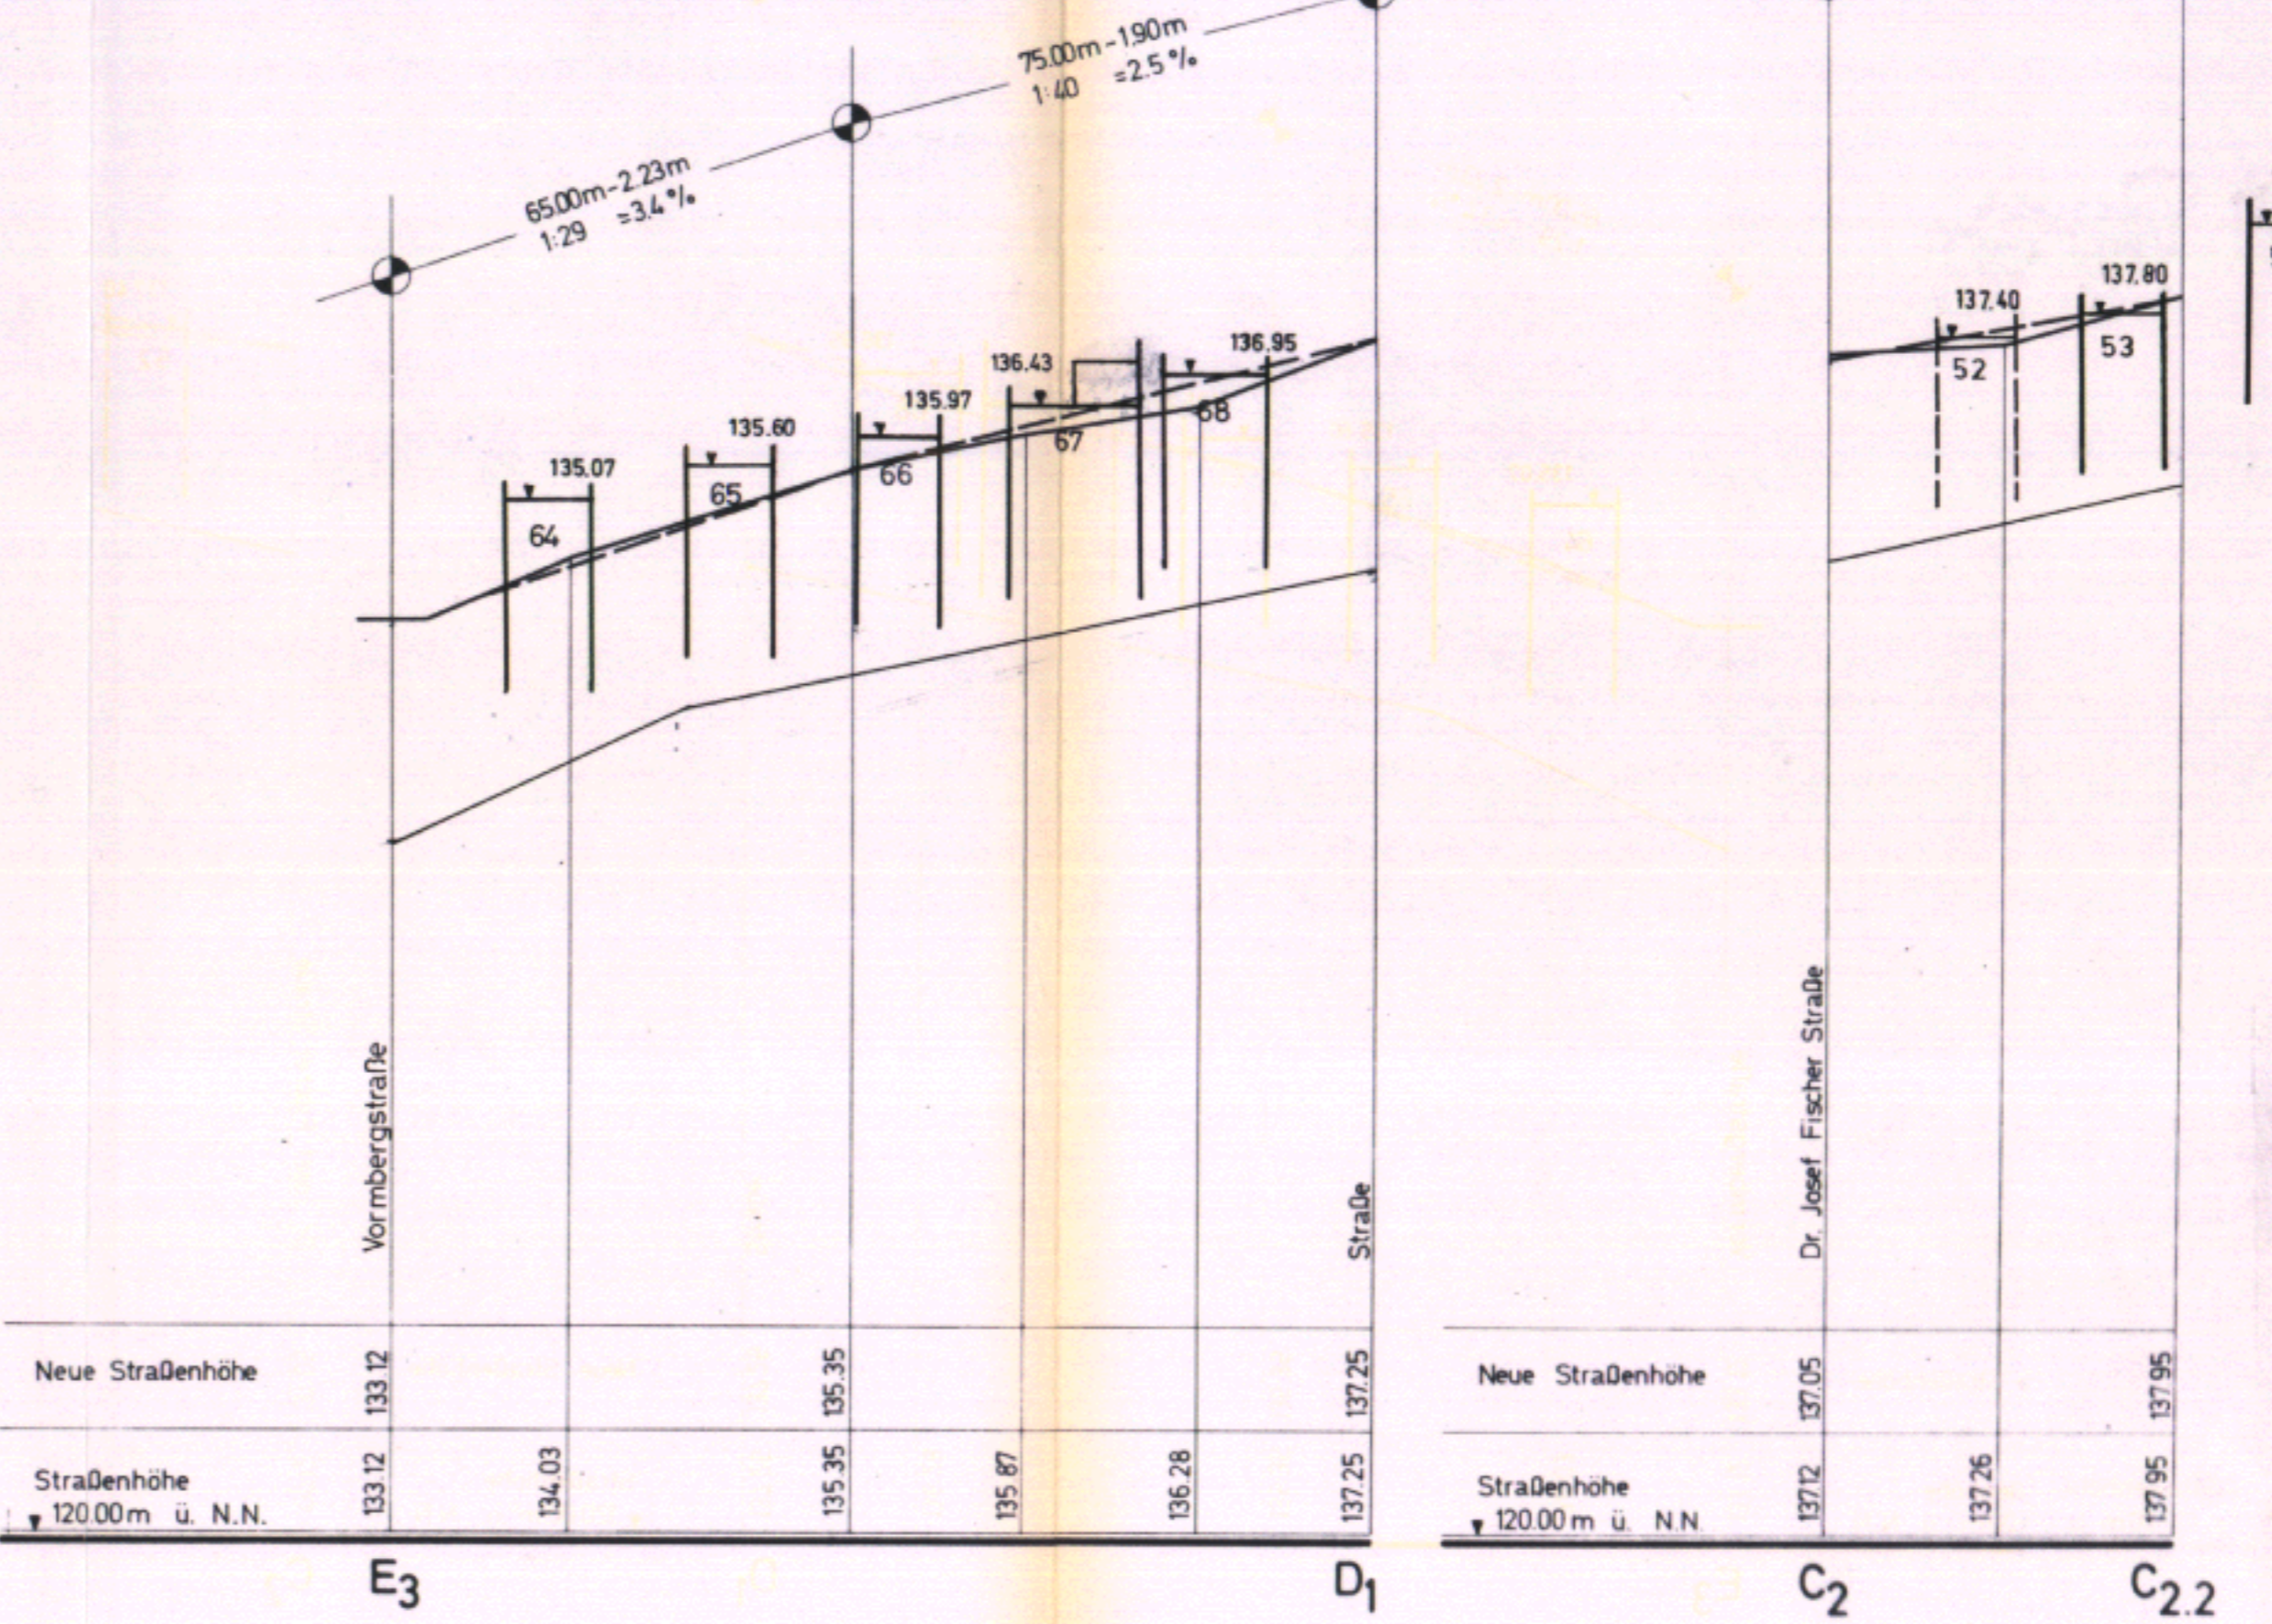

Engelbert Kleiser Straße E2-A  
westl. Bebauung

Pfarrer Huber Straße E3-D1  
westl. Bebauung

Straße C2-C2.2  
westl. Bebauung

GEMEINDE SINZHEIM  Der Bürgermeister

INGENIEURBÜRO  
**KING · WEBER UND PARTNER**  
 7500 KARLSRUHE 1, BUNSENSTR. 16, TEL. 07 21 / 81 30 28

BAUGEBIET: ZIEGELLOCH - OBERFELD  
**BEBAUUNGSPLAN - 2. ÄNDERUNG - LÄNGENSCHNITT**

ZEICHNUNGS-NR.:

PROJEKT-NR. 60542808  
 DATUM 02.12.1992  
 M 1:1000/100