


Gegenüber: Bestehendes Wohnhaus Nr.12
 Grundstück Flst. Nr. 17498 (Fam. Ziegler)
 FH = ca. max. 135.52m ü.NN
 TH = ca. max. 131.62m ü.NN
 EFH 125.32m ü.NN

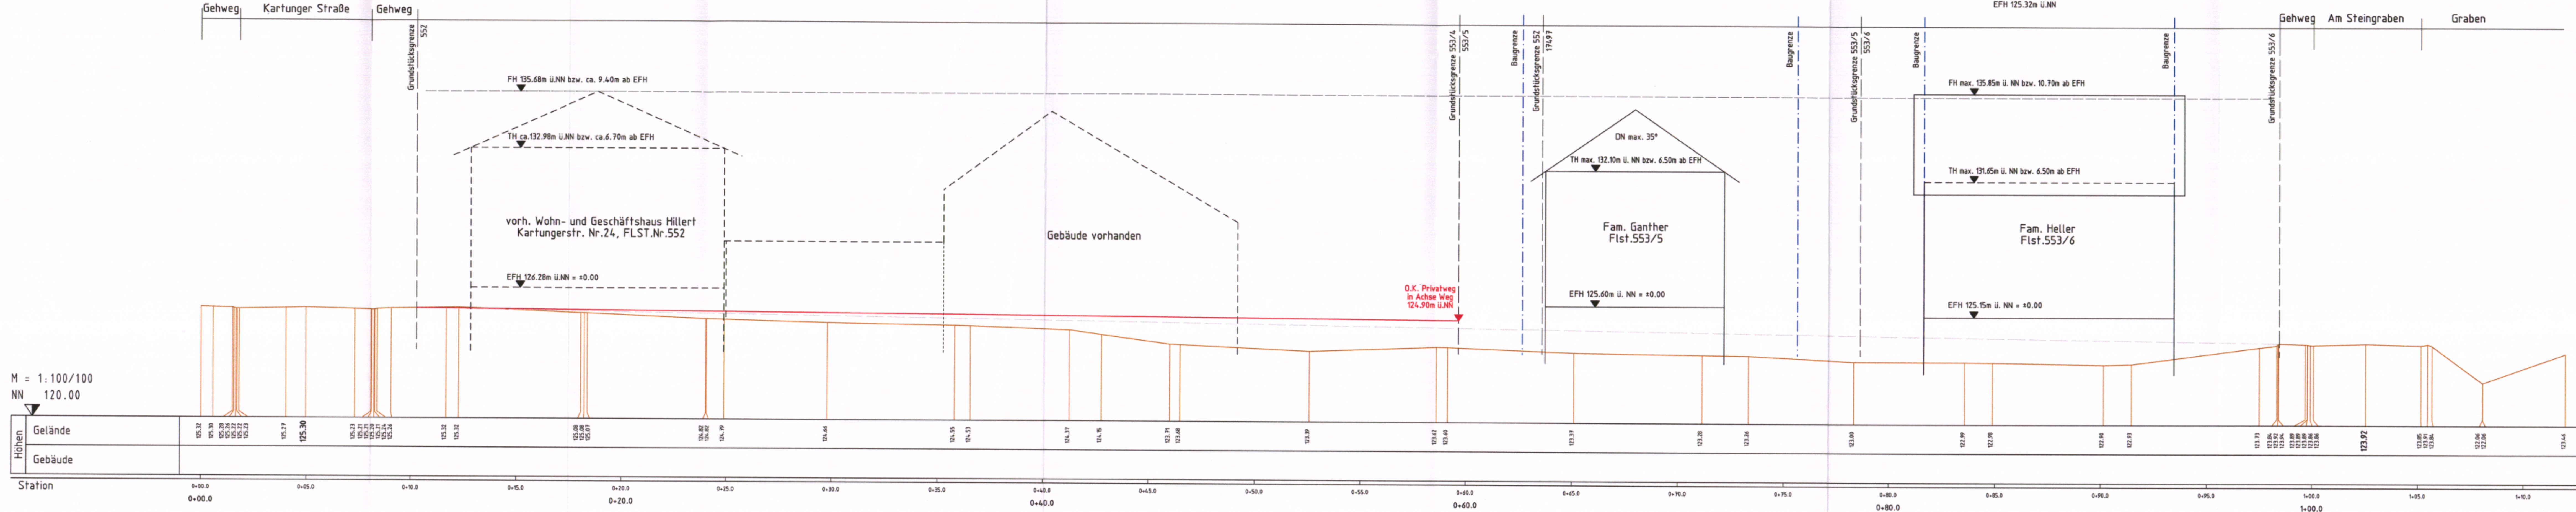

M = 1:100/100
 NN 120.00

Station	Gelände	Gebäude
0+00.0	125.32	
0+05.0	125.30, 125.28, 125.26, 125.22, 125.21	
0+10.0	125.27, 125.30	
0+15.0	125.23, 125.21, 125.21, 125.21, 125.21, 125.14, 125.14	
0+20.0	125.08, 125.08, 125.07	
0+25.0	124.82, 124.82, 124.79	
0+30.0	124.66	
0+35.0	124.55, 124.53	
0+40.0	124.37, 124.35	
0+45.0	123.71, 123.68	
0+50.0	123.39	
0+55.0	123.62, 123.60	
0+60.0	123.37	
0+70.0	123.28, 123.26	
0+80.0	123.00	
0+85.0	122.99, 122.96	
0+90.0	122.98, 122.93	
0+95.0	123.73, 123.84, 123.92, 123.94, 123.89, 123.89, 123.86, 123.86	
1+00.0	123.92	
1+05.0	123.85, 123.91, 123.84	
1+10.0	122.84, 122.86	
	123.44	

Festpunkte: Schachtdeckel Nr.38045070 vor Haus Kartungerstr.26 mit NN - Höhe 125,30m bzw. Schachtdeckel Nr.38045069 vor Haus Kartungerstr.22 mit NN - Höhe 125,26m

NR.	ÄNDERUNGEN BZW. ERGÄNZUNGEN	DATUM	NAME	GEPRÜFT

BAUMEISTER Ingenieurbüro GmbH
 Marktplatz 3, 76547 Sinzheim, Tel.07221/50483-0, Fax 50483-11

Projekt: Bebauungsplan "In den Lissen" TA II	Projekt-Nr.: 2.820.06.03
Bauherr: Gemeinde Sinzheim	Gezeichnet/Datum: E.Velten 27.04.05
Planungsteil: Längsschnitt 1 in Achse Privatweg/ Flst.Nr. 553/1 im WA2 - Gebiet	Bearbeitet/Datum: O.Wiegner 27.04.05
	Geprüft/Datum: A.Baumeister 27.04.05
Maßstab: 1:100/100	Plangröße: 0.43 qm
	Plan Nr.: Anlage: 3a

Z:\BIMPL\BIMBUDWA_1\PLATT_1.5_04.05