


MD	II
0,3	0,6
	0

M 1:500

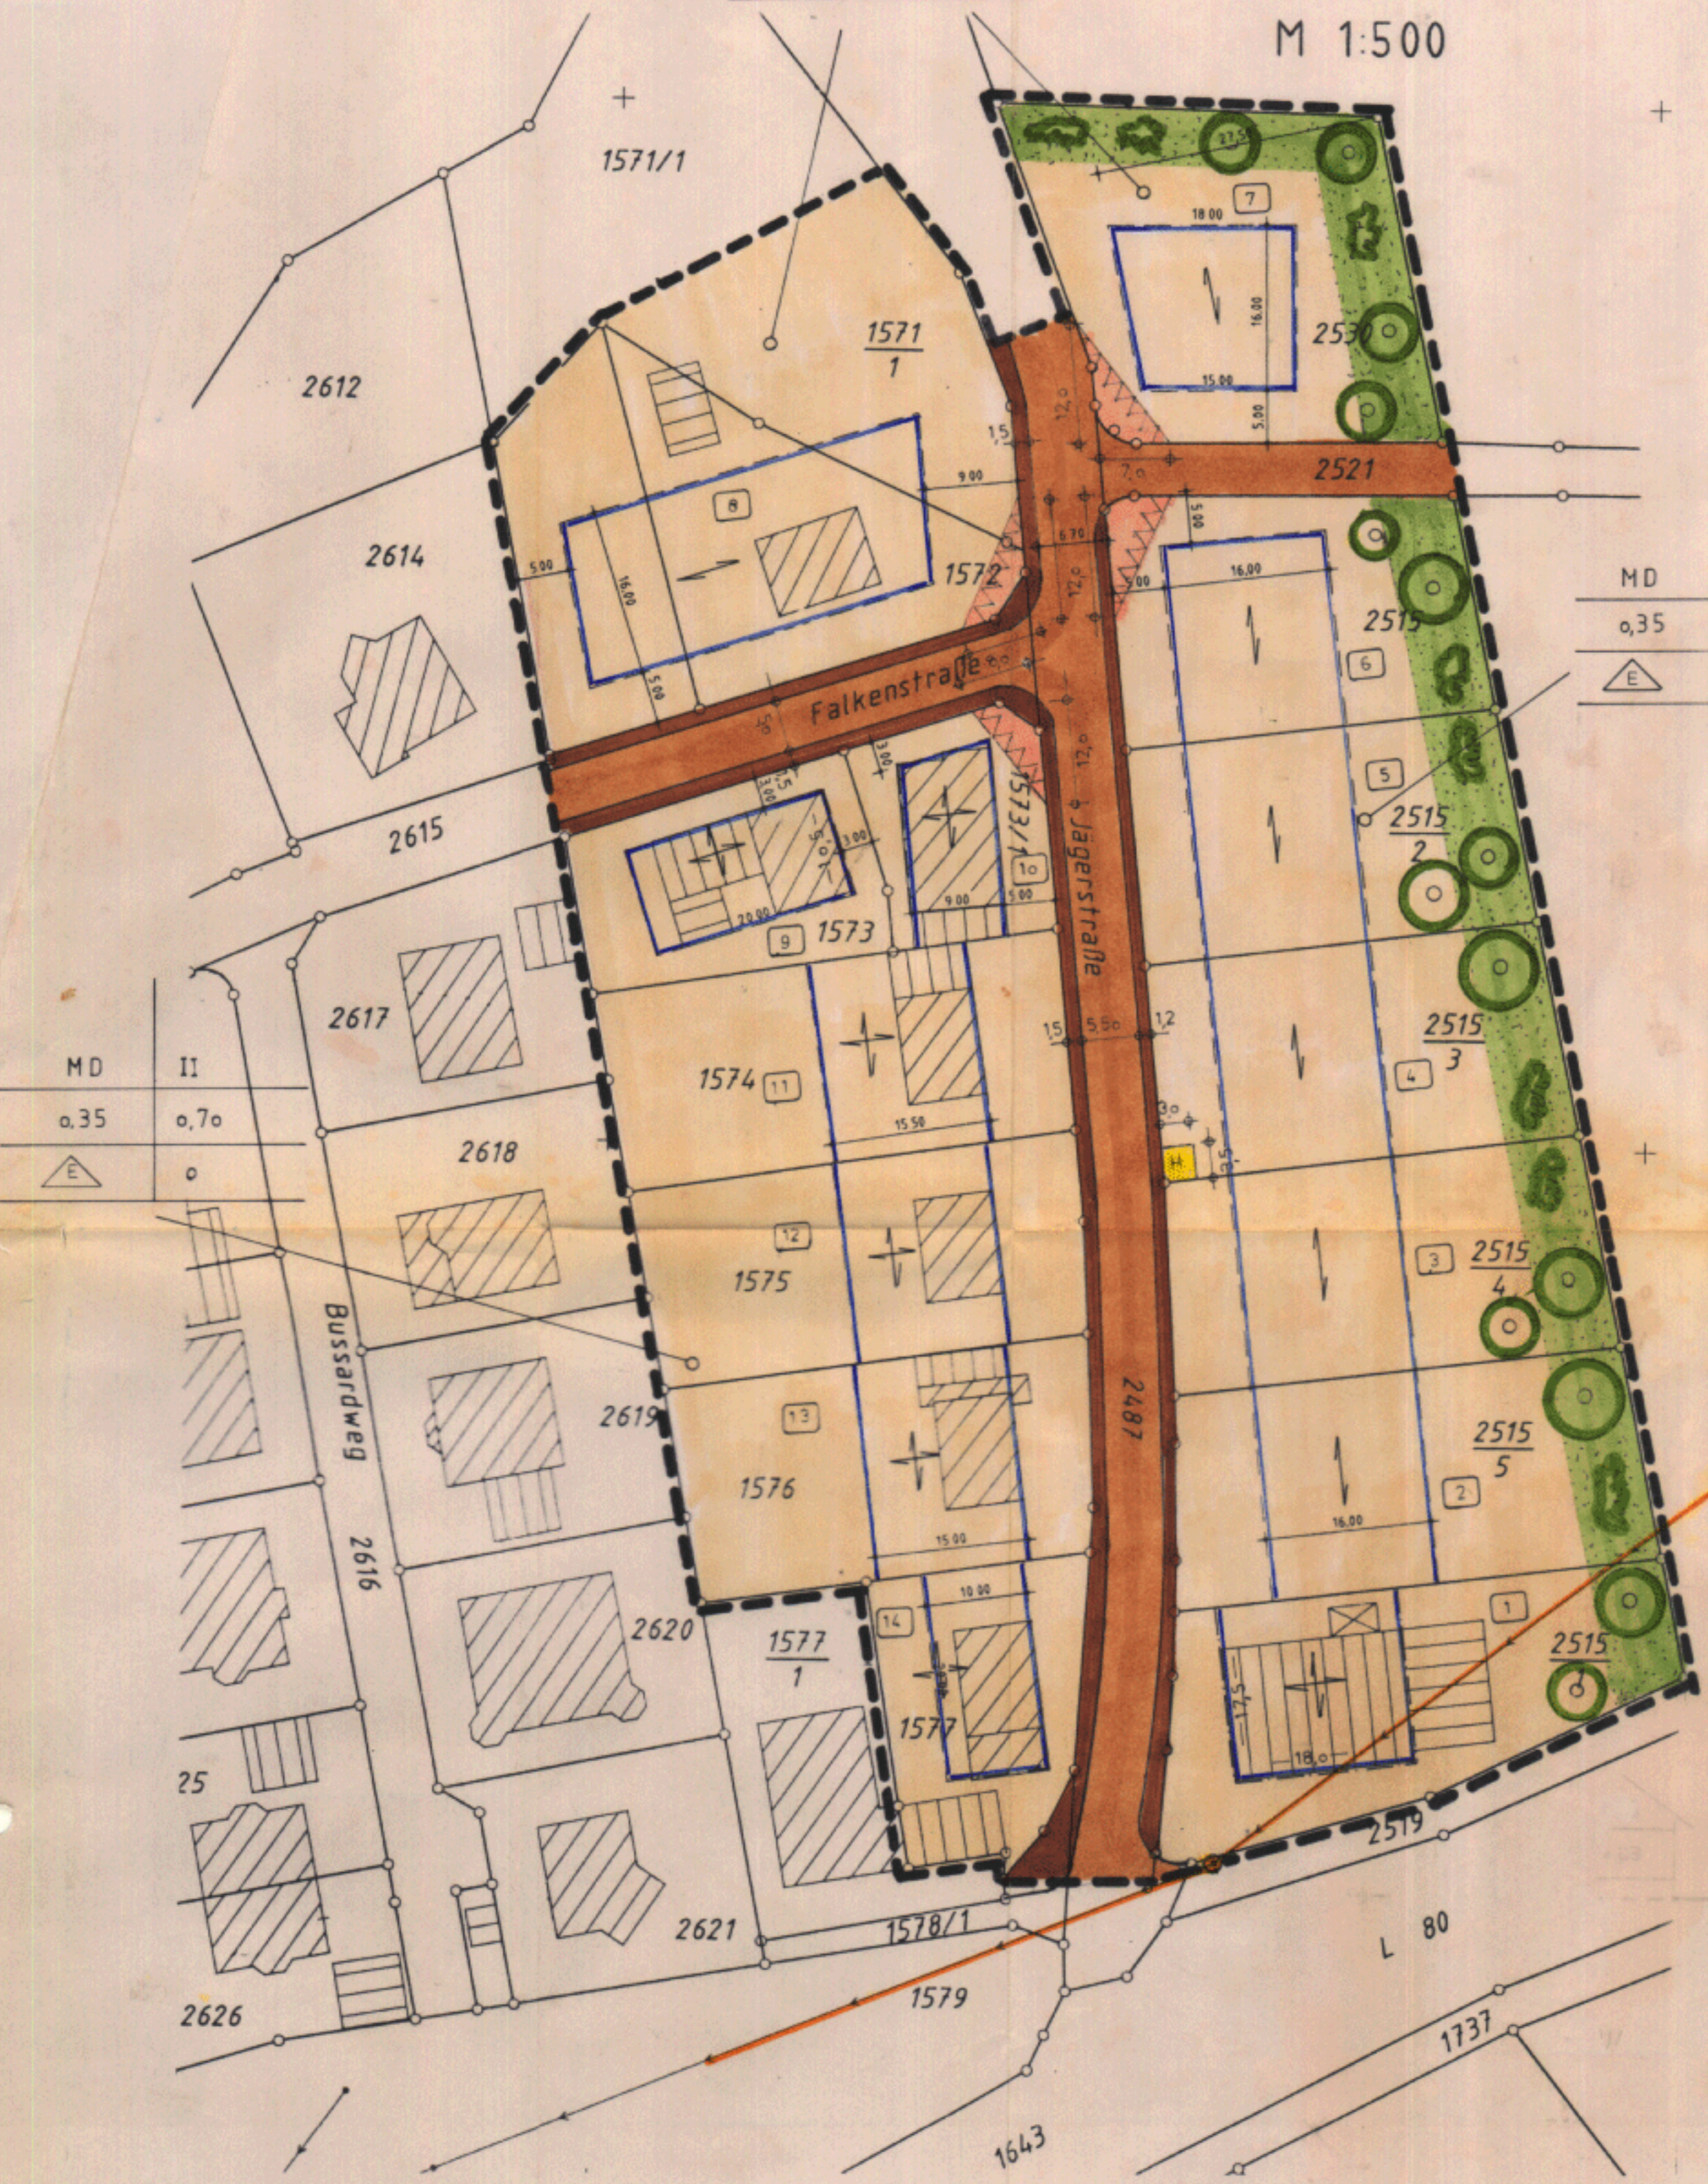


MD	II
0,35	0,70
	0


MD	II
0,35	0,70
	0

- 20 KV FREILEITUNG m. MAST
- DORFGEBIET gem. § 5 BauNVO
- II ZAHL d. VOLLGESCHOSSE, HÖCHSTGRENZE
- laufende Nr. BAUGRUNDSTÜCK
- FH max. GEBÄUDEHÖHE
in Achse HAUPTGEBÄUDE ab OK STRASSENACHSE
- TH max. TRAUFGHÖHE "
- SH max. SOCKELHÖHE "
- VG VOLLGESCHOSS
- EG ERDGESCHOSS
- DG DACHGESCHOSS
- SD SATTELDACH
- WD WALMDACH
- o OFFENE BAUWEISE
- nur EINZELHÄUSER möglich
- FIRSTRICHTUNG
- BAUGRENZE
- gepl. GRUNDSTÜCKSGRENZE
- STRASSENSICHTWINKEL, BEPFLANZUNG
HOHE max. 0,8m
- FAHRBAHN (STRASSE)
GEWEG
- SCHULBUSHALTESTELLE
- priv. GRÜNFLÄCHE
- GRENZE d. RÄUML. GELTUNGSBEREICHES
d. BEBAUUNGSPLANES
- PFLANZGEBOT f. BÄUME
- ERHALTUNGSGEBOT "
- PFLANZGEBOT f. STRÄUCHER
- ERHALTUNGSGEBOT "

BAUGEBIET	ZAHL d. VOLLGESCHOSSE
GRUNDFLÄCHENZAHL	GESCHOSSFLÄCHENZAHL
	BAUWEISE

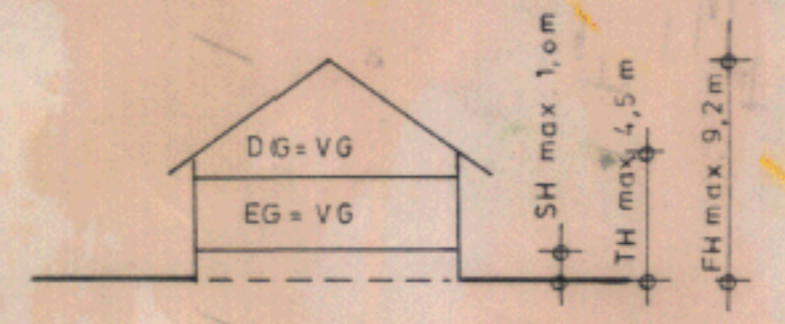

DACHAUFBAUTEN

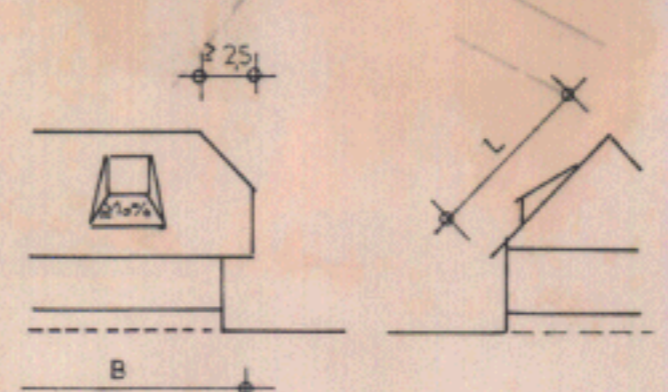

DACHAUFBAUTEN, die nicht größer = 10% der einzelnen DACHFLÄCHE sind
DACHFLÄCHE = L x B
DACHNEIGUNG 35°-45°, SD, WD

- | | |
|--|--|
| 1. PLANBEARBEITER:
BAUAMT d. Gde. SINZHEIM
R. HÖRTH-DIPPLING (FH) Obm.
<i>Hörth</i>
SINZHEIM, DEN 23.06.1993 | 2. AUFSTELLUNG d. BEBAUUNGSPL.
NACH § 2 ABS 1 BauGB DURCH BESCHLUSS
DES GEMEINDERATS vom 29.04.1993
<i>Metzner</i>
SINZHEIM, DEN 27.08.1993
METZNER, BÜRGERMEISTER |
| 3. ÖFFENTL. AUSLEGUNG
NACH § 2 ABS 6 BauGB
ÖFFENTL. BEKANNTMACHUNG
AM 23.04.93 DURCH NACHRICHTEN-
BLATT
ÖFFENTL. AUSLEGUNG
VOM 03.05.1993 BIS 03.06.1993
SINZHEIM, DEN 27.08.1993
<i>Metzner</i>
METZNER, BÜRGERMEISTER | 4. BESCHLUSS ALS SATZUNG
NACH § 10 BauGB I VM § 4 GO
AM 23.06.1993
SINZHEIM, DEN 27.08.1993
<i>Metzner</i>
METZNER, BÜRGERMEISTER |
| 5. KEINE BEANSTANDUNGEN
GEMÄSS § 117 BauGB
NACH § 117 BauGB
AM 13. OKT. 1993
<i>Metzner</i>
UNTERSCHRIFT | 6. INKRAFTTRETEN DES BEBAUUNGS-
PLANES NACH § 12 BauGB
ÖFFENTL. BEKANNTMACHUNG
AM 22.10.1993 DURCH NACHRICHTENBLATT
ÖFFENTL. AUSLEGUNG AUF DAUER
SINZHEIM, DEN 26.10.1993
<i>Metzner</i>
METZNER, BÜRGERMEISTER |

Gde. SINZHEIM
ORTSTEIL LEIBERSTUNG



BEBAUUNGSPLAN

"JÄGERSTRASSE"

LAGEPLAN M.: 1 : 500

FERTIGUNG NR. 2