


Weinbergstraße ausgebaut

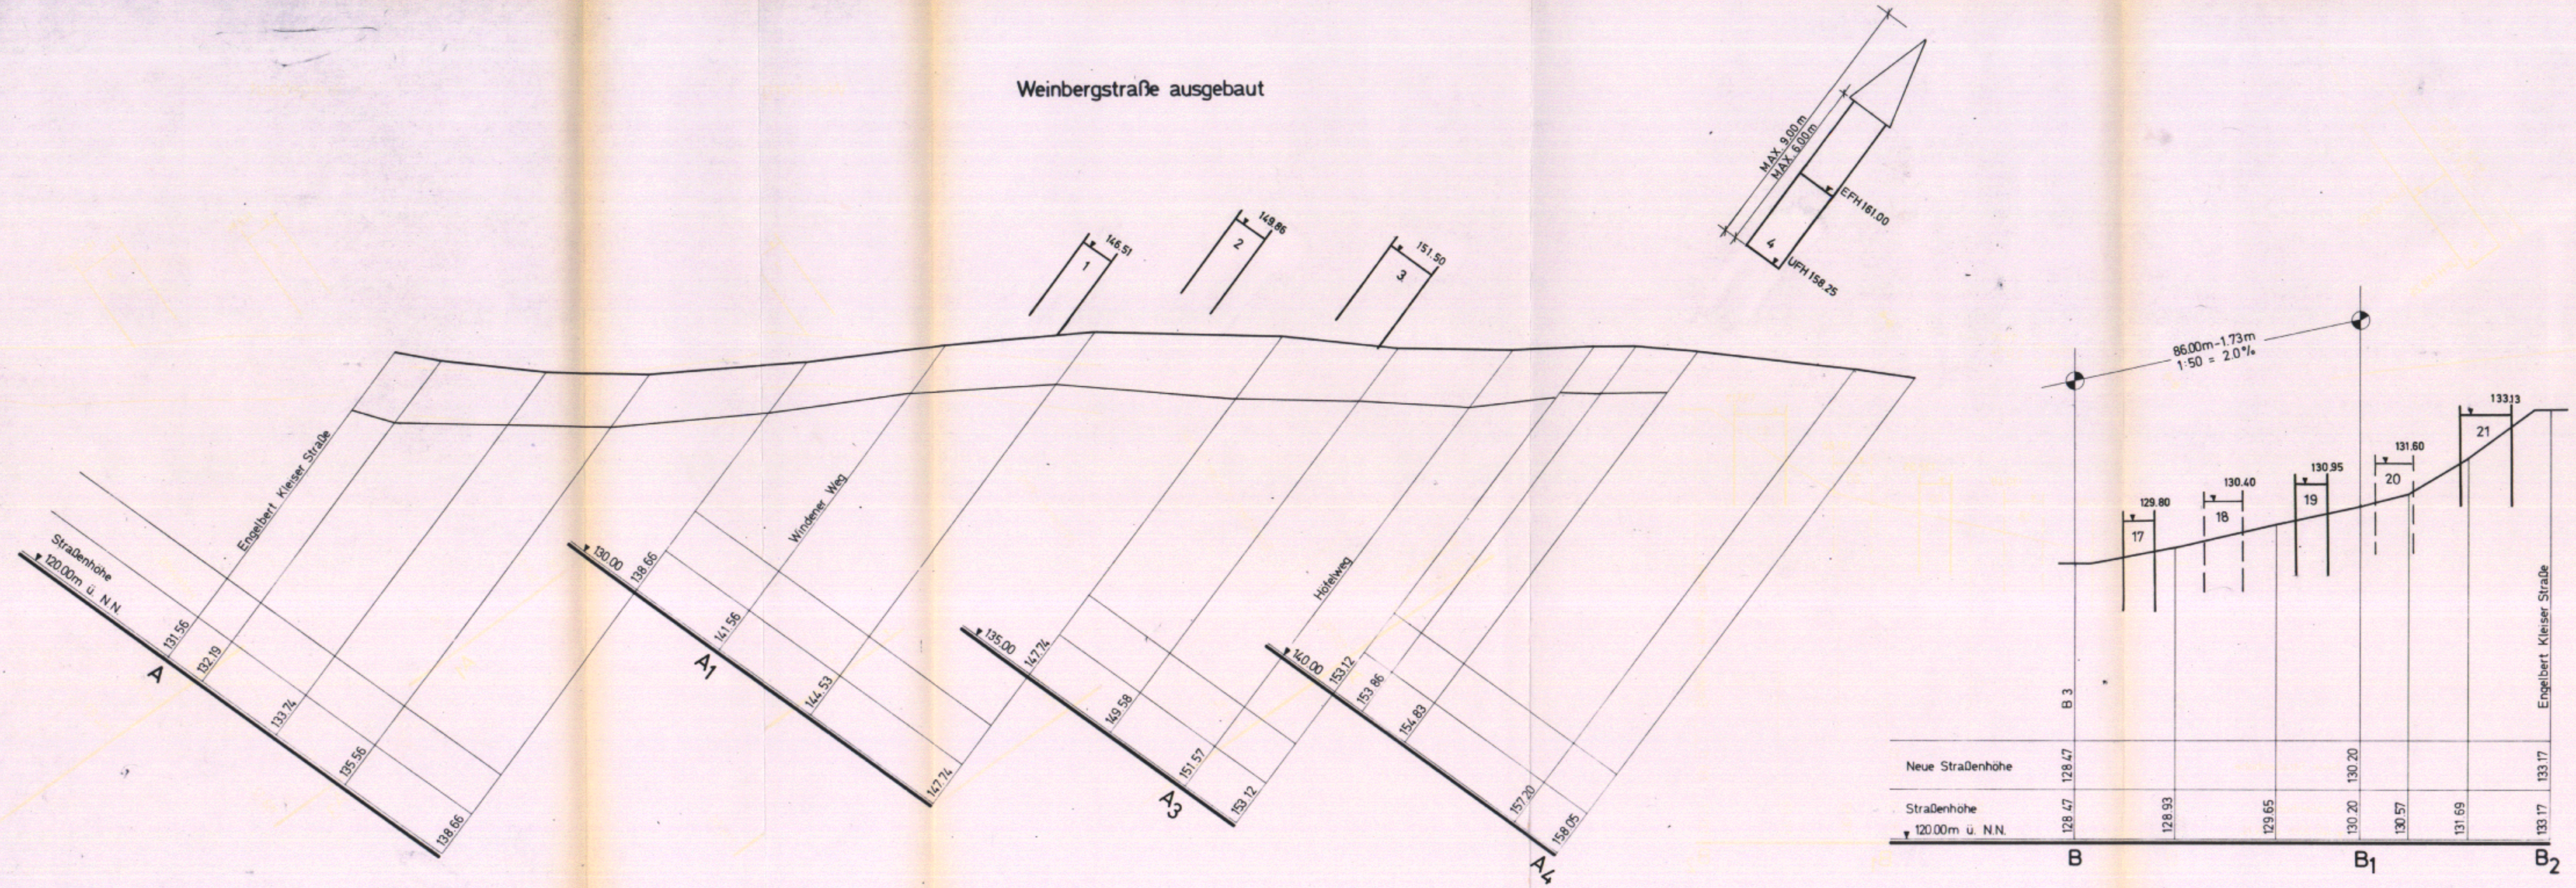

Weinbergstraße A - A1  
nördl. Bebauung

Straße B - B2  
nördl. Bebauung

Neue Straßenhöhe	B 3					
	128.47	128.93	129.65	130.20	130.57	131.69
Straßenhöhe 120.00m ü. N.N.	B	B1	B2			
	128.47	128.93	129.65	130.20	130.57	131.69

AUFTRAGGEBER: **GEMEINDE SINZHEIM**

INGENIEURBÜRO: **KING · WEBER UND PARTNER**  
7500 KARLSRUHE 1, BUNSENSTR. 16, TEL. 07 21 / 81 30 28

BAUGEBIET: ZIEGELLOCH - OBERFELD  
BEBAUUNGSPLAN - 2. ÄNDERUNG - LÄNGENSCHNITT

ZEICHNUNGS-NR.:

PROJEKT-NR: 60542808  
BEARB: [Signature]  
GRZ: [Signature]  
DATUM: 02.12.1992  
M 1:1000/100  
INDEX

Gemeinde Sinzheim  
Der Bürgermeister