
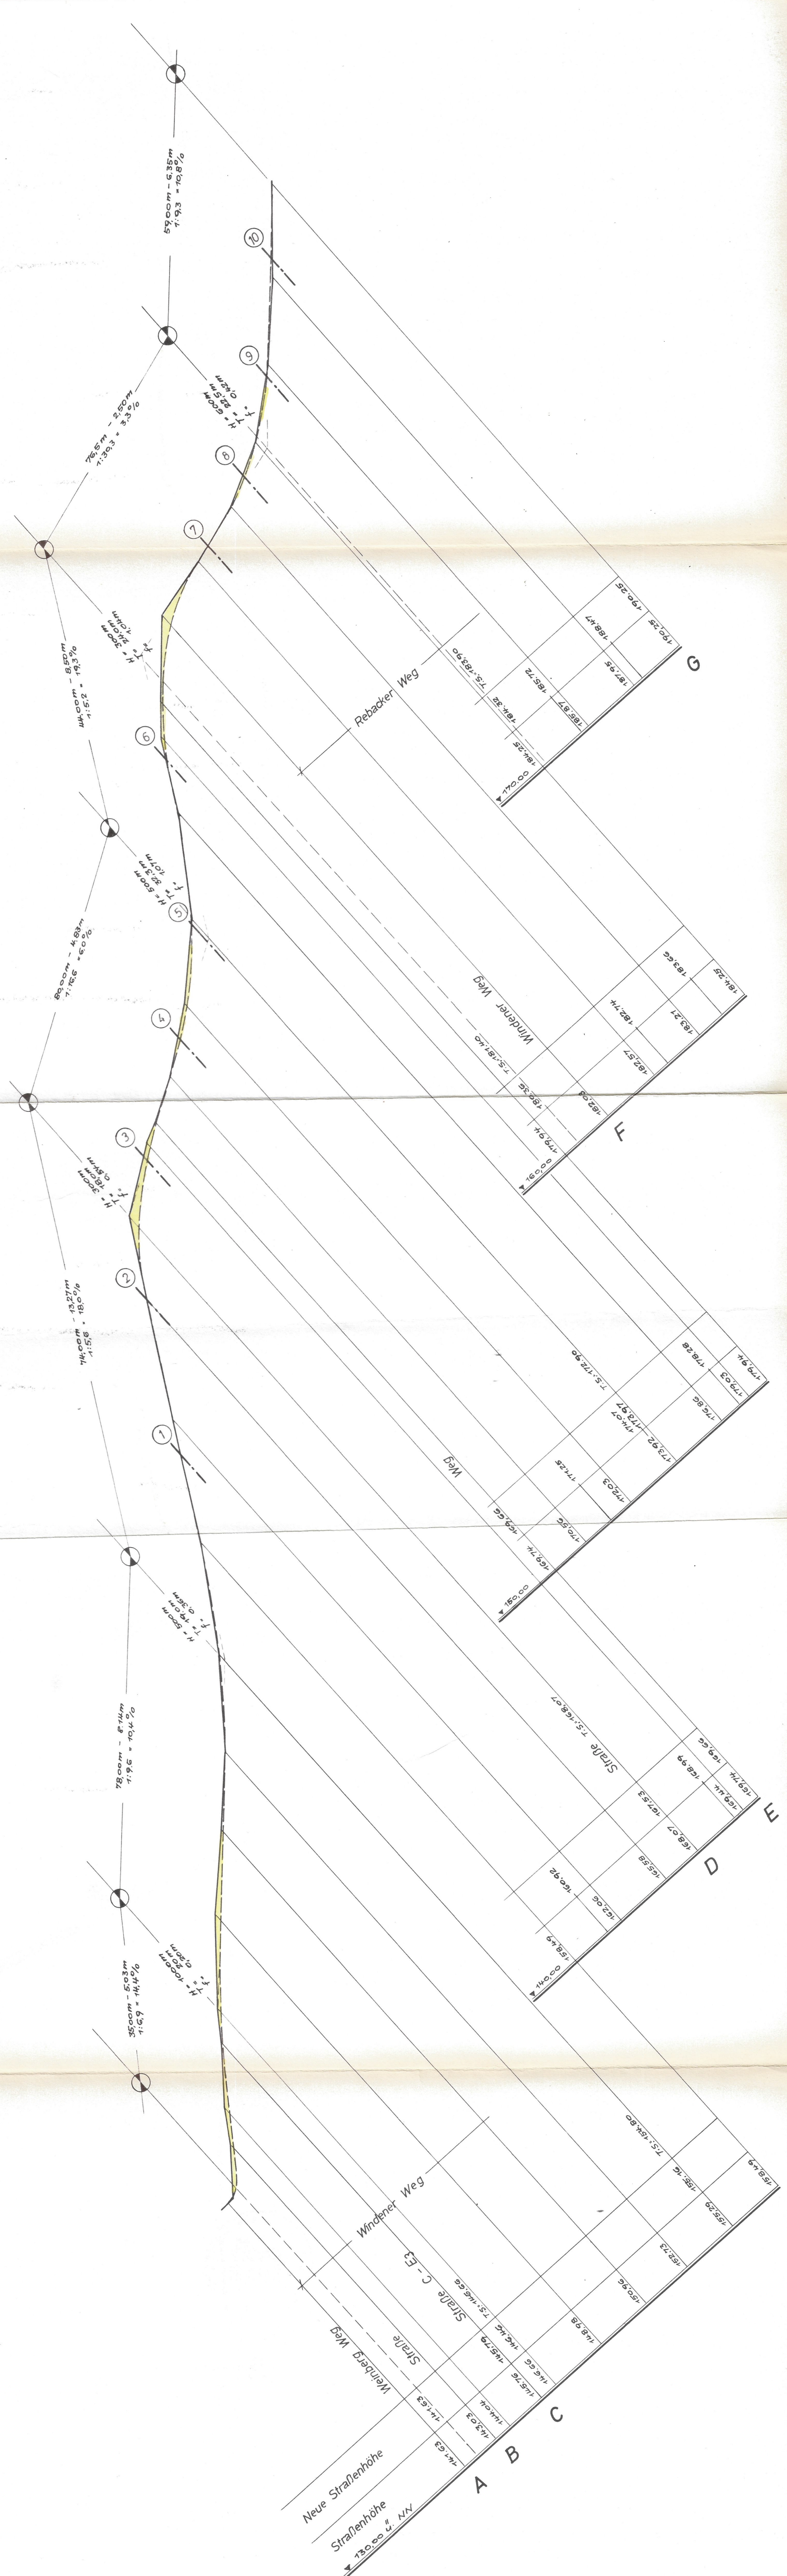



Regelquerschnitt

M 1:100

Straße A-B-C-D-E-F (Windener Weg)

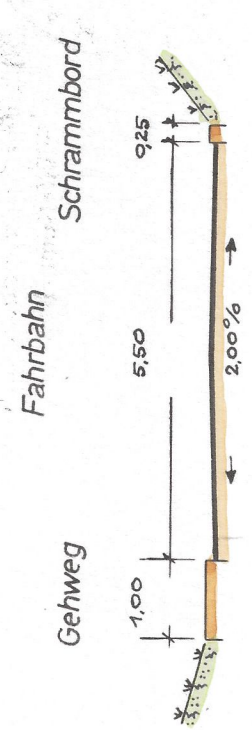

Sinzheim, den 27.12.1968
Bürgermeister
[Signature]

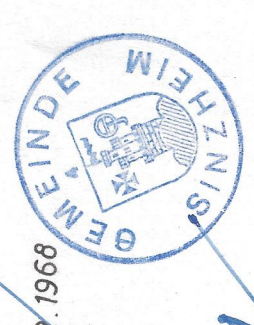

Gemeinde Sinzheim		Längenschnitt	
Gewann: „Im Fuchsberg - Im Christmann - Auf der Allenburg“			
Maßstab	1:1000 / 100	Datum	2.12.1968
Entwurf		Namen	
O. Gezeichnet		ing.-Büro f. Städtebau u. Tiefbau	
A. Gezeichnet		W. K. ARS	
Geprüft		Dipl.-Ing. ROLF KING und	
Abfertigung		Dipl.-Ing. LOTHAR WEBER	
		KARLSRUHE, Hübischstraße 21	
		VEREINIGTE VERMESSUNGS-GENOSSENSCHAFT	
		KARLSRUHE, Hübischstraße 21	