



Anlage 1 - Vorhaben- und Erschließungsplan (VEP)

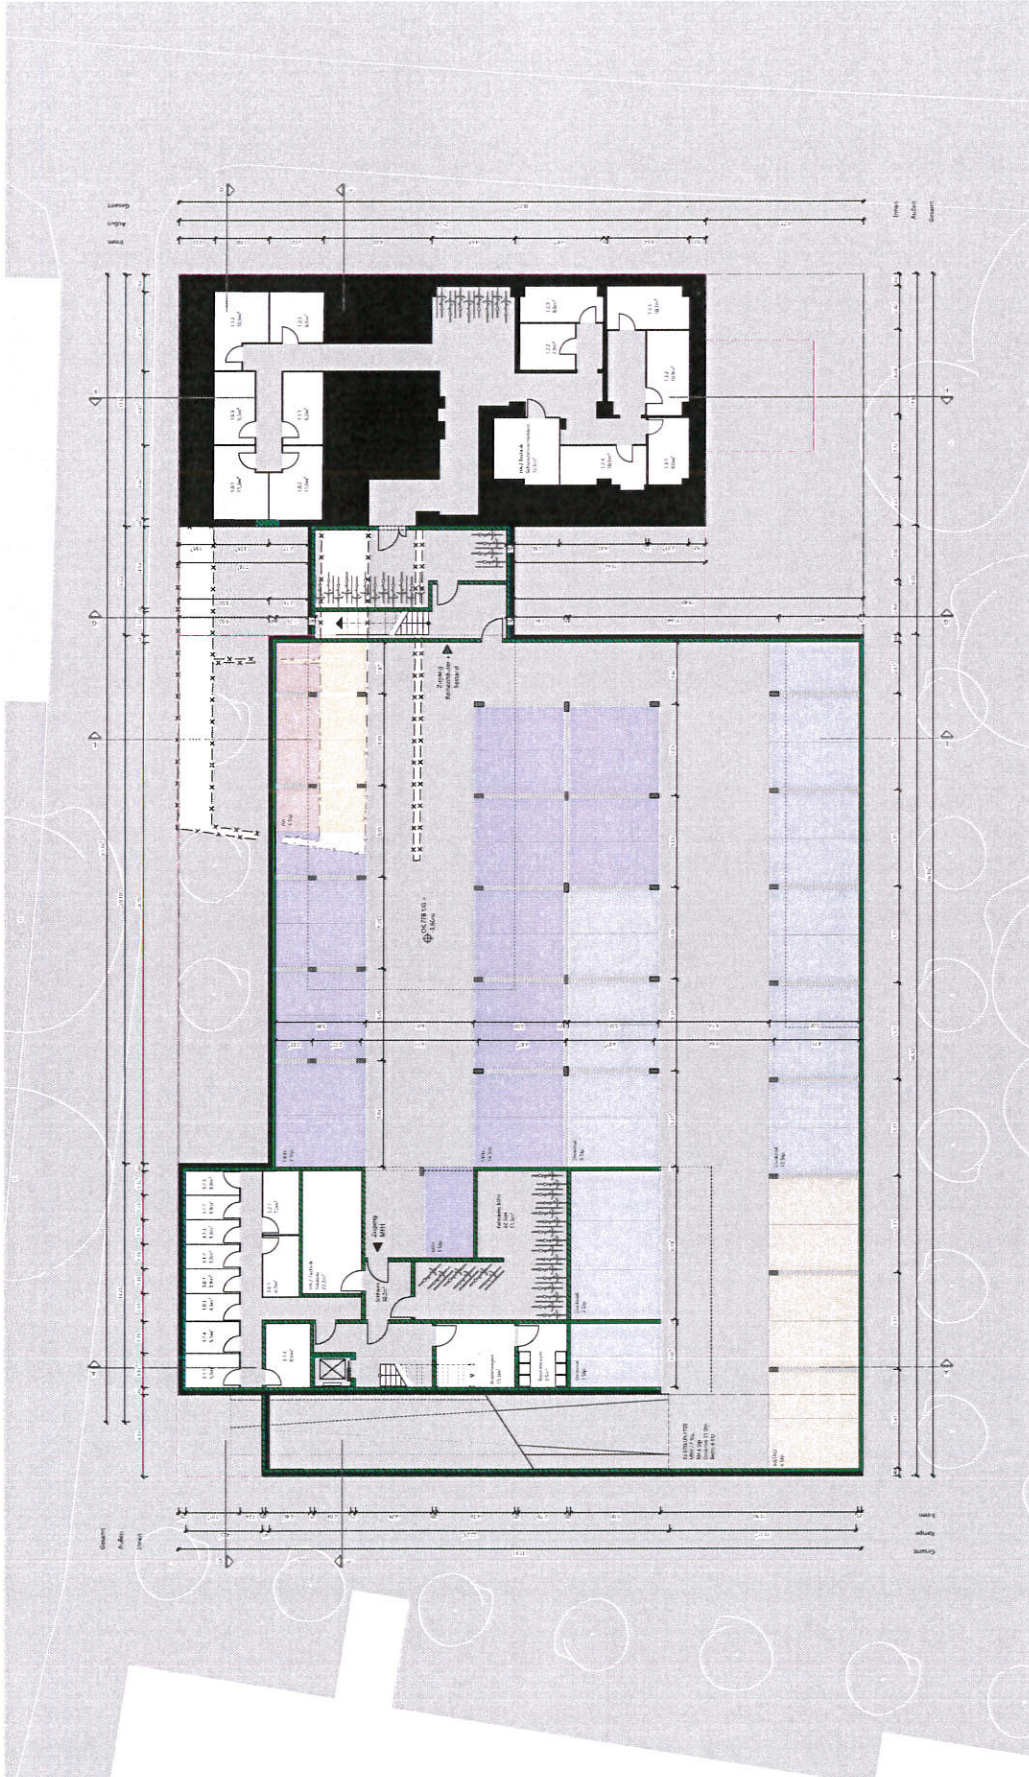


archis

Projektname: FB501 HA 4 ARC -1 GR01 - VEP



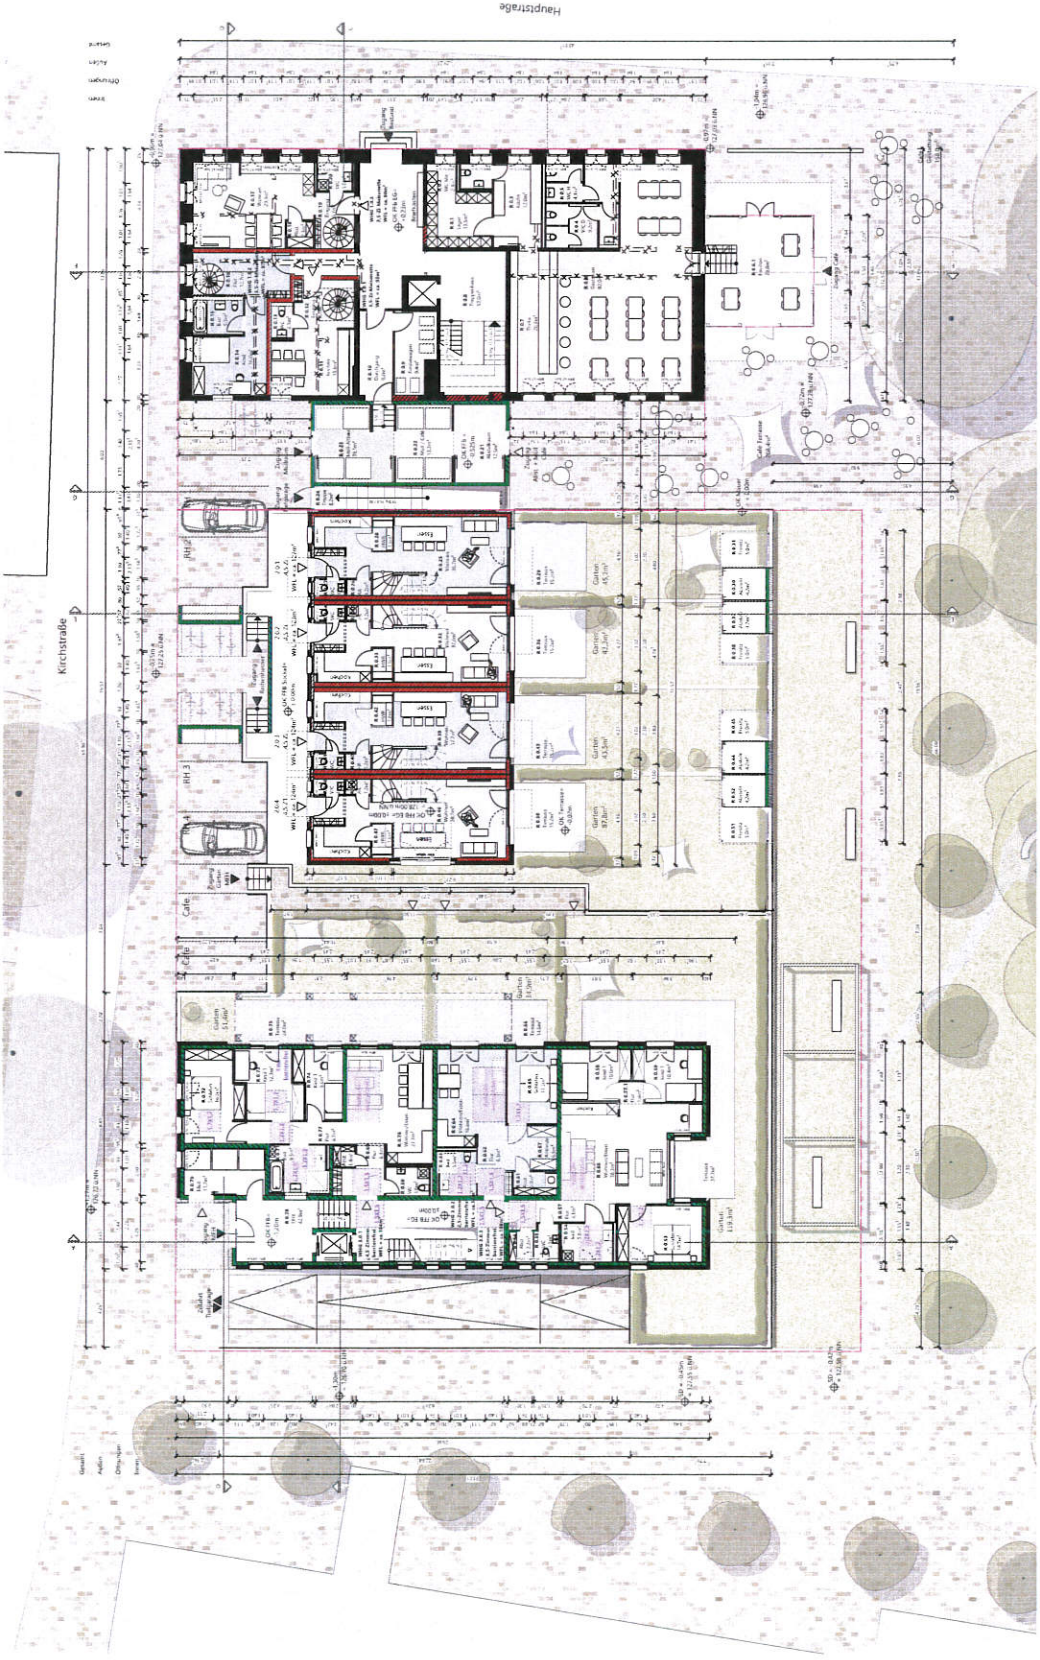


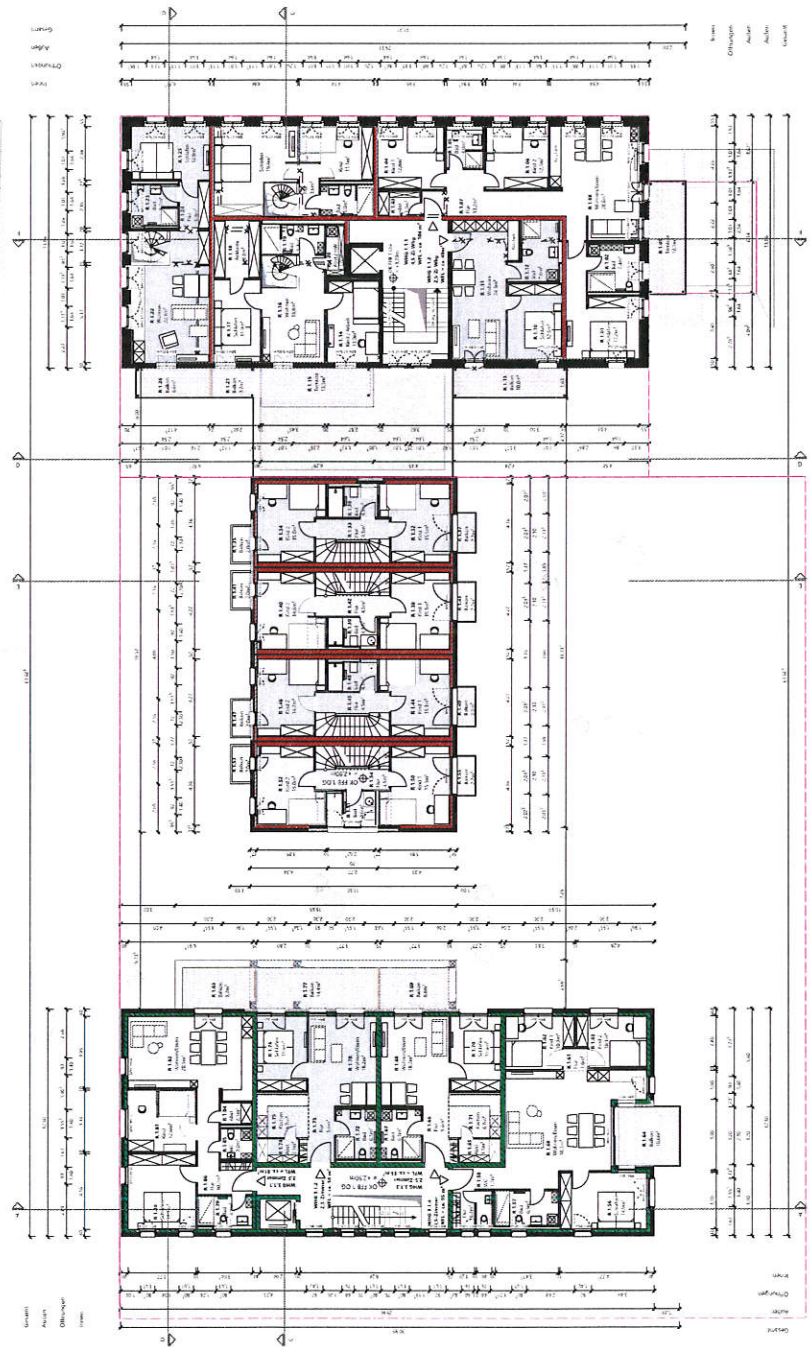


archis

Projektname: **FB501 HA 4 ARC 01GR01 - VEP**
Grundriss
1. Obergeschoss
 Projektphase: **1. Entwurf**
 Datum: **17.12.18**
 Zeichner: **AKK/CK**
 Korrigent: **AKK/CK**
 www.archis.at



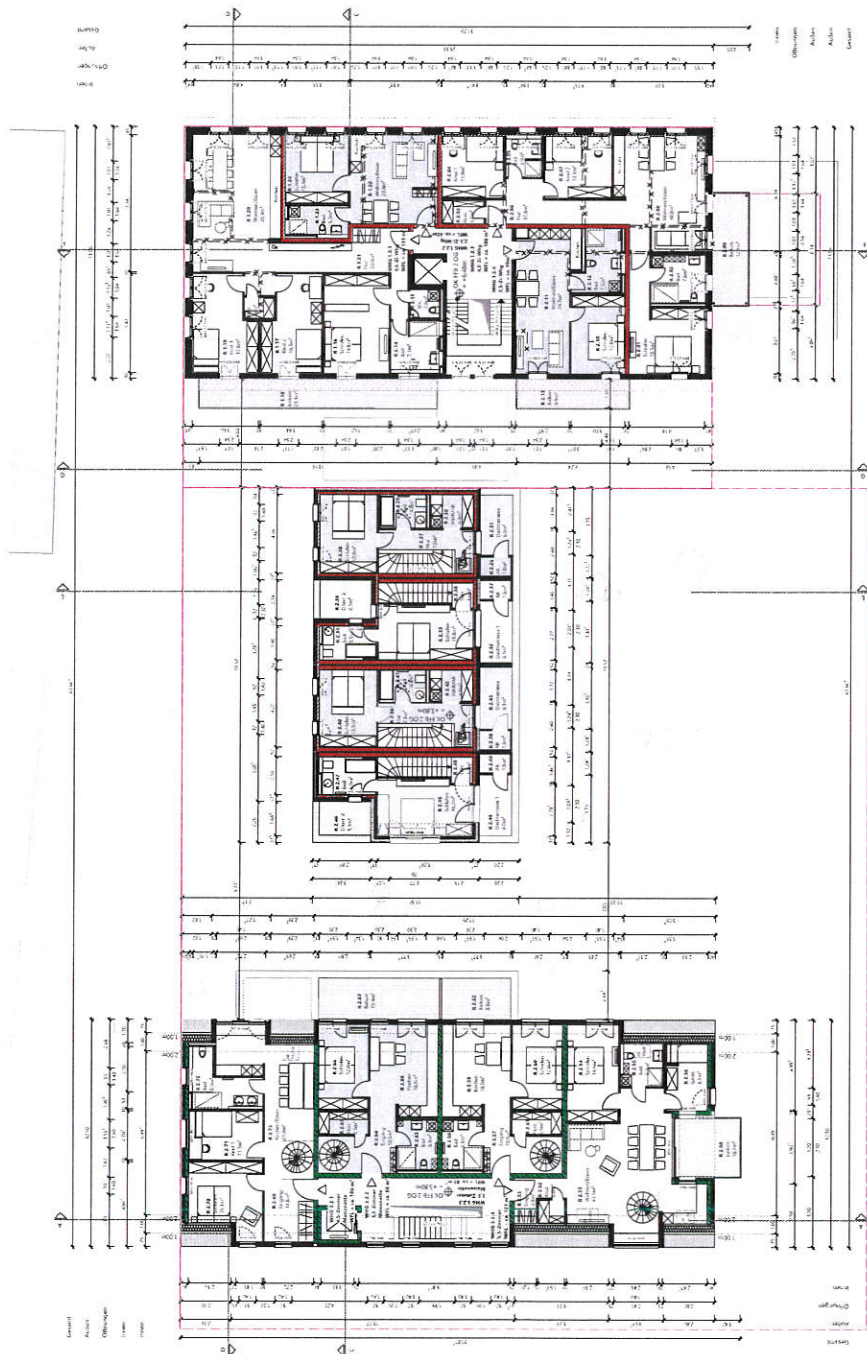


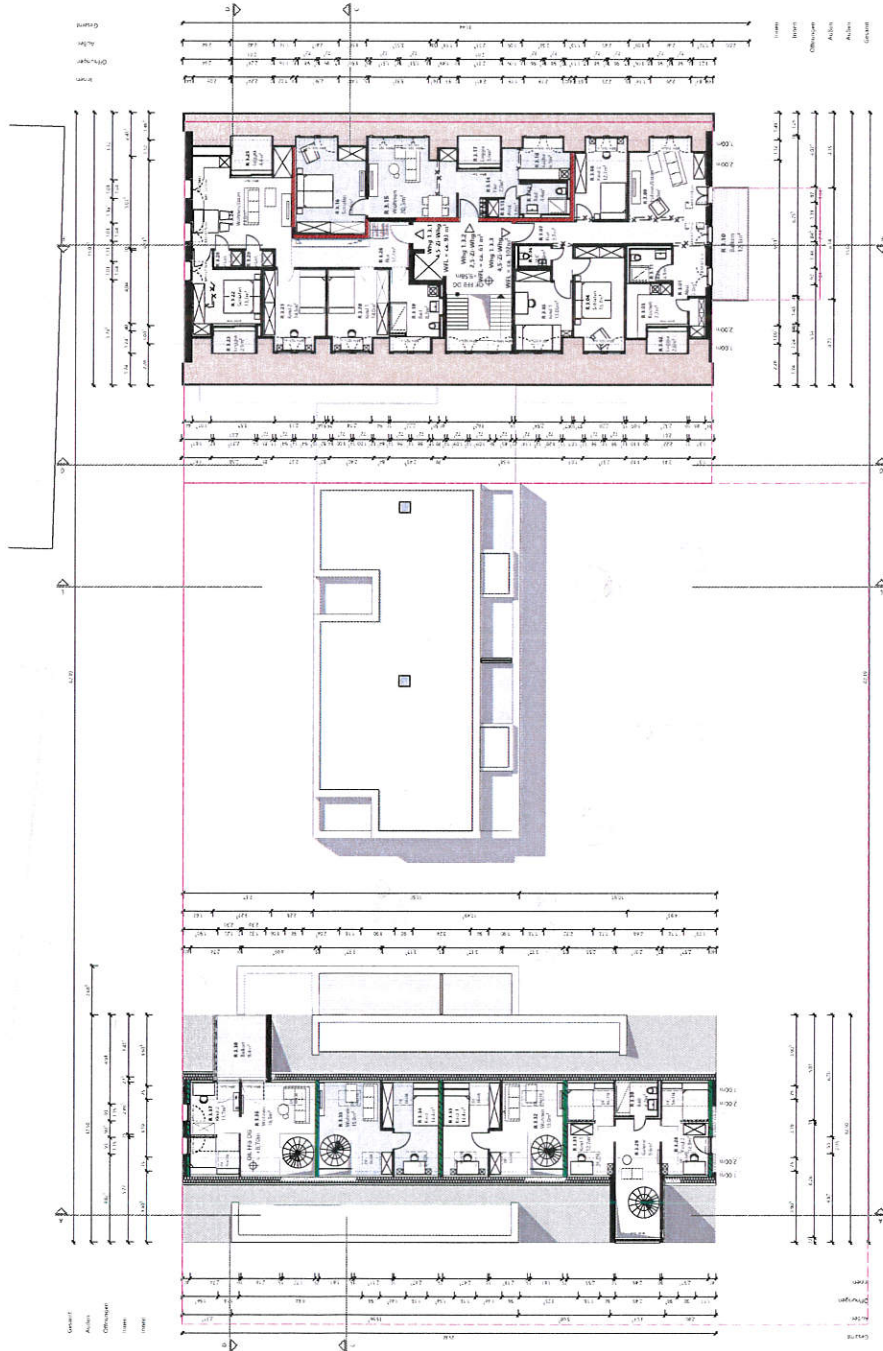

archis

ERS01 HA 4 ARC 03GR01 - VEP
 Grundriss
 Dachgeschoss
 1:100
 1.7.2018
 22.12.17



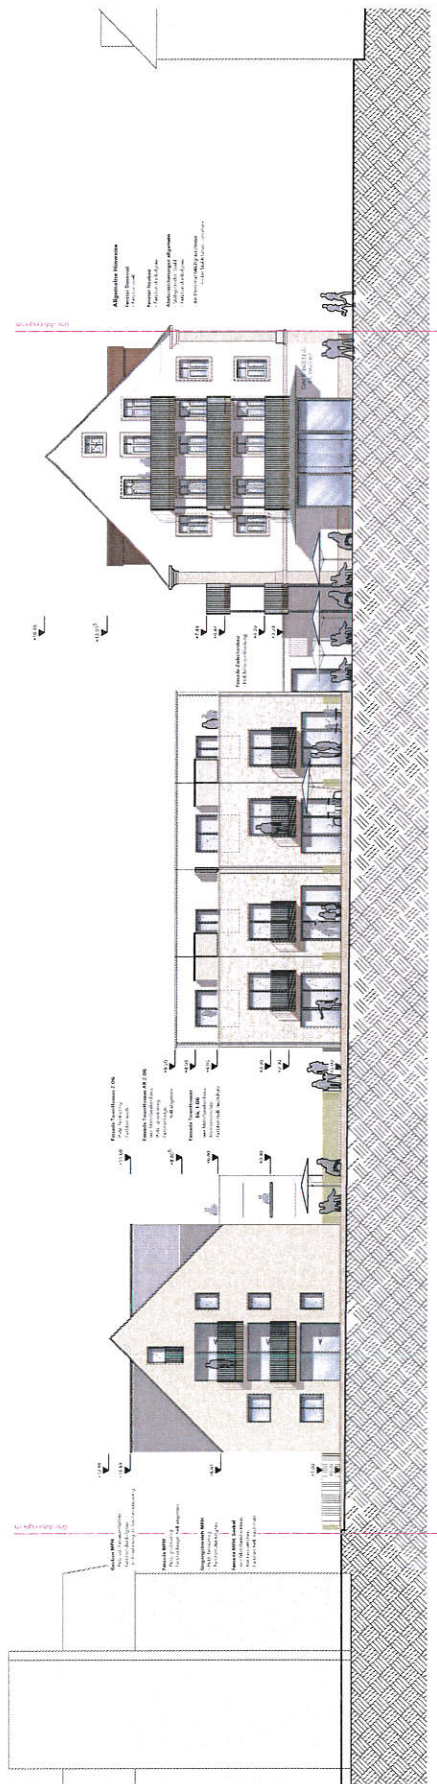

Ansicht Süd-West



Ansicht Nord-Ost




FB501 HA 4 ARC XXAN02 - VEP
 Ansicht
 Süd-West
 Nord-Ost
 Datum: 13.12.16
 1:100





Ansicht Neubau Mehrfamilienhaus


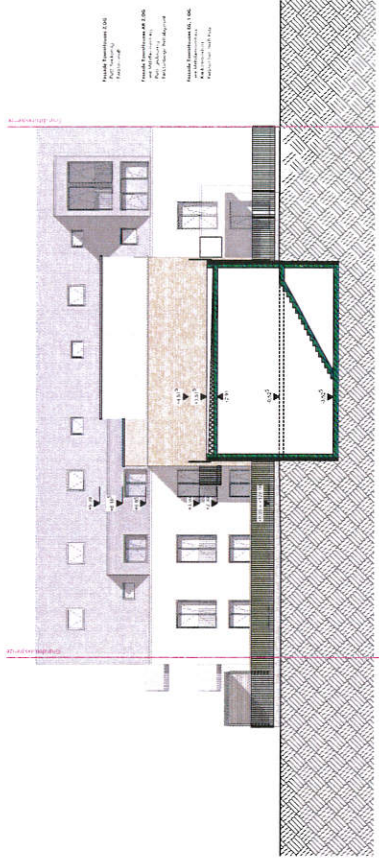


Ansicht Neubau TownHouses / Schnitt G-G



Ansicht Bestand Schwesterwohnheim



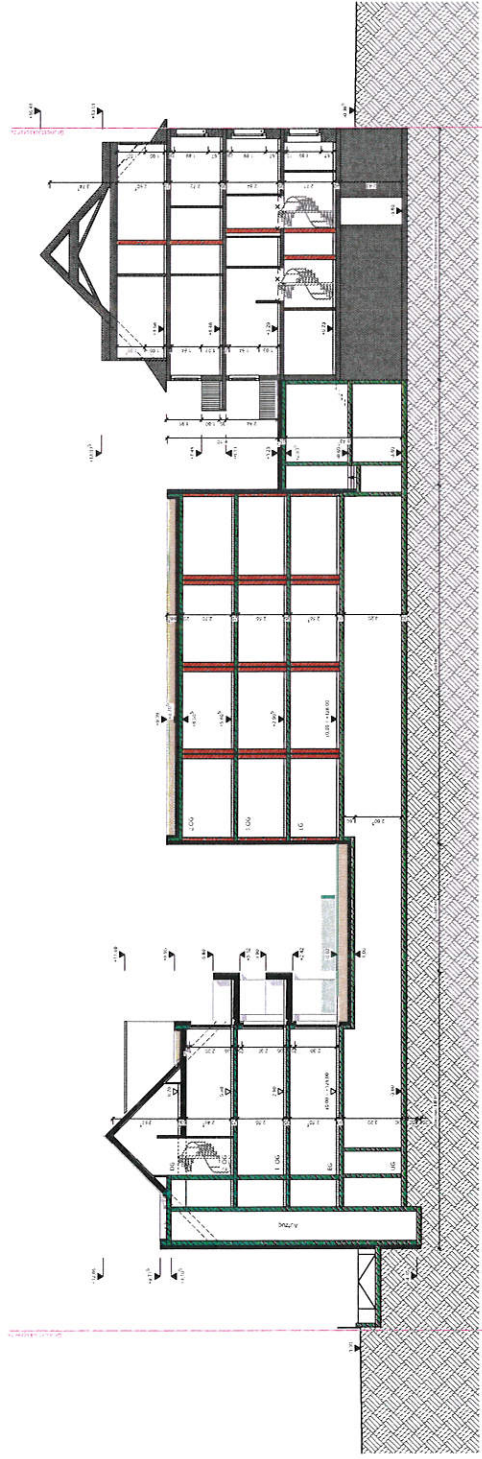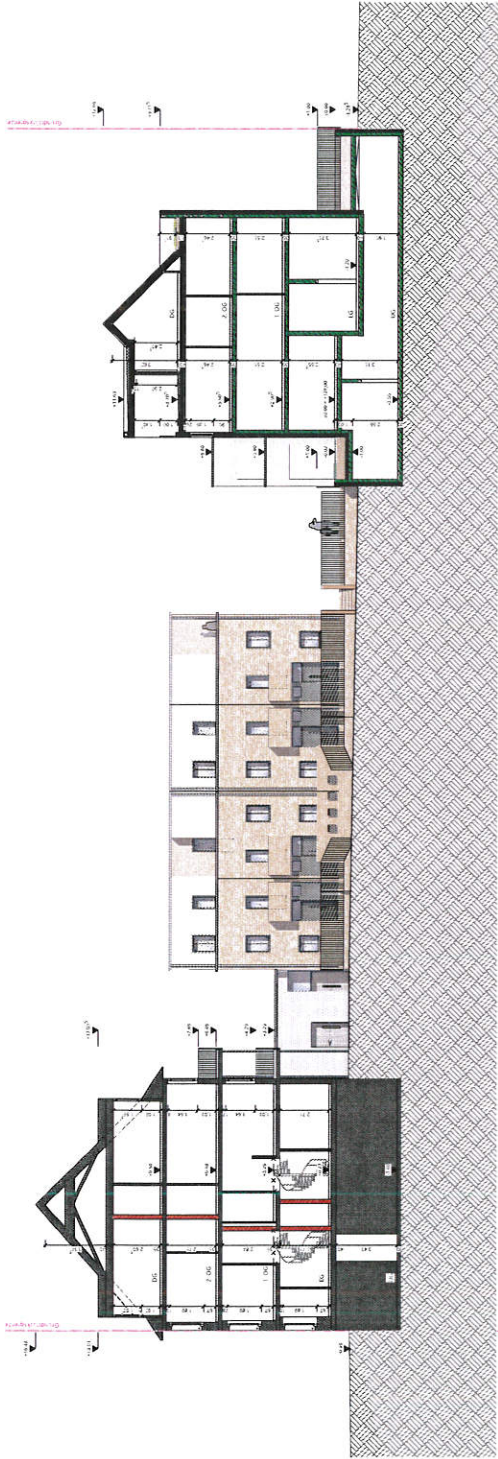

Projektname: **FBS01 HA_4 ARC XXSC02 - VEP**

architis

