


Gegenüber: Grundstück Flst. Nr. 553/6 (Fam. Heller)  
 FH = max. 135.85m ü.NN bzw. 10.70m ab EFH  
 TH = max. 131.65m ü.NN bzw. 6.50m ab EFH  
 EFH 125.15m ü.NN

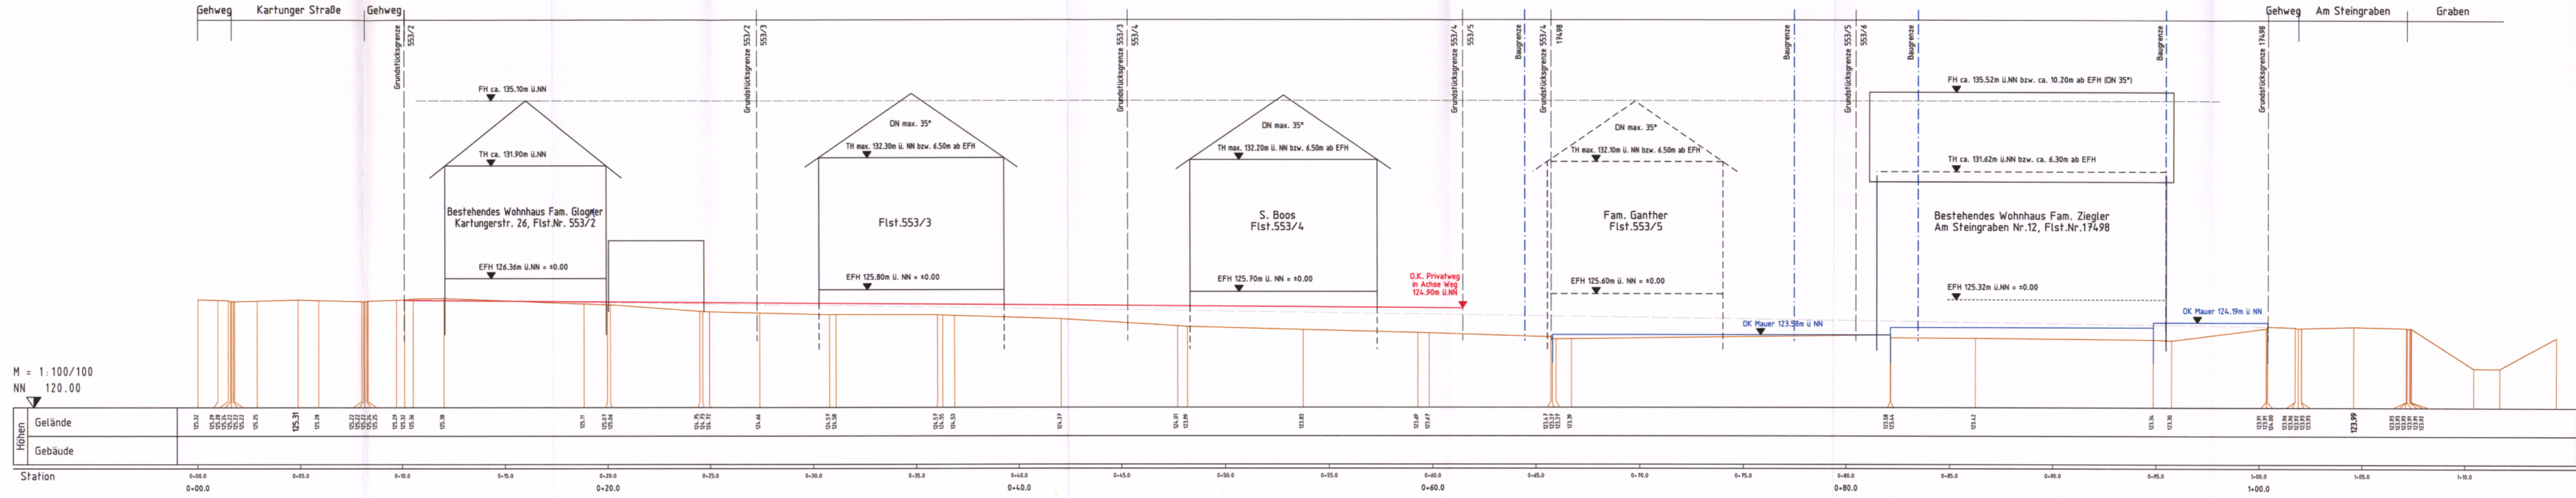

M = 1:100/100  
 NN 120.00

Höhen	Gelände	
		125.32	125.28	125.28	125.24	125.22	125.22	125.25	125.31	125.28	125.22	125.22	125.24	125.25	125.29	125.32	125.36	125.38	125.11	125.07	125.06	124.75	124.72	124.66	124.57	124.58	124.55	124.53	124.37	124.01	123.99	123.83	123.69	123.67	123.37	123.37	123.37	123.39	123.58	123.44	123.42	123.34	123.30	123.91	123.91	123.96	123.92	123.91	123.91	123.91	123.91	123.92	123.99	123.93	123.93	123.91	123.91
Station	Gebäude	
		0+00.0	0+05.0	0+10.0	0+15.0	0+20.0	0+25.0	0+30.0	0+35.0	0+40.0	0+45.0	0+50.0	0+55.0	0+60.0	0+65.0	0+70.0	0+75.0	0+80.0	0+85.0	0+90.0	0+95.0	1+00.0	1+05.0	1+10.0																																	

Festpunkte: Schachtdeckel Nr.38045070 vor Haus Kartungerstr.26 mit NN - Höhe 125,30m bzw. Schachtdeckel Nr.38045069 vor Haus Kartungerstr.22 mit NN - Höhe 125,26m

NR.		ÄNDERUNGEN BZW. ERGÄNZUNGEN		DATUM	NAME	GEPRÜFT
<b>BAUMEISTER Ingenieurbüro GmbH</b>						
Marktplatz 3, 76547 Sinzheim, Tel.07221/50483-0, Fax 50483-11						
Projekt:	Bebauungsplan "In den Lissen" TA II			Projekt-Nr.:	2.820.06.03	
Bauherr:	Gemeinde Sinzheim			Gezeichnet/Datum:	E.Velten 27.04.05	
Planungsteil:	Längsschnitt 2 im Bereich der Flst. Nr. 17498 bis 553/2 in nordöstlicher Richtung im WA2 - Gebiet			Bearbeitet/Datum:	O.Wiegner 27.04.05	
				Geprüft/Datum:	A.Baumeister 27.04.05	
Maßstab:	1:100/100	Plangröße:	0.44 qm	Plan Nr.:	Anlage: 3b	