
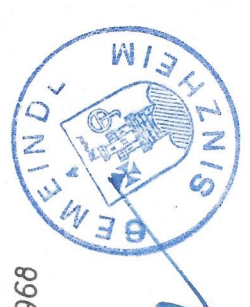


Regelquerschnitte

M. 1:100

Straße C - C₁-E₁-E₂-E₃

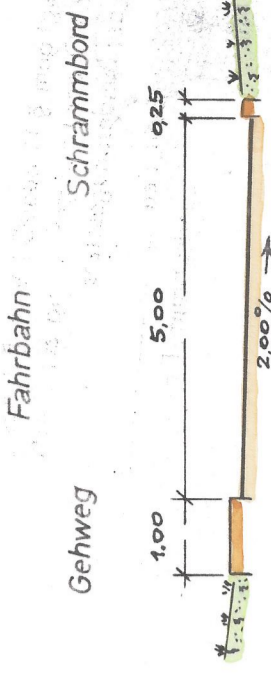


Sinzheim, den 2.12.1968
Bürgermeister


Gemeinde Sinzheim

Längenschnitt
Gewinn: „Im Fuchsberg - Im Christmann - Auf der Altenburg“

Arbeitsab	1:1000 / 100	Karlsruhe, den	2.12.1968
Datum	Name		
Entwurf			
O. Gezeichnet			
Gezeichnet			
Geprüft			
Abgeurteilt			

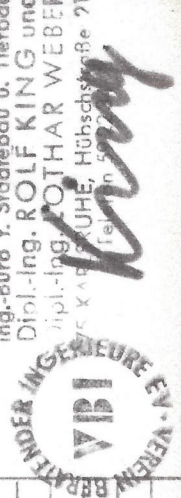

ing.-Büro f. Städtebau u. Tiefbau
Dipl.-Ing. ROLF KING und
Dipl.-Ing. OTTHAR WEBER
Königsplatz 11, 69106 Heidelberg
Tel. 06221 1101-1105

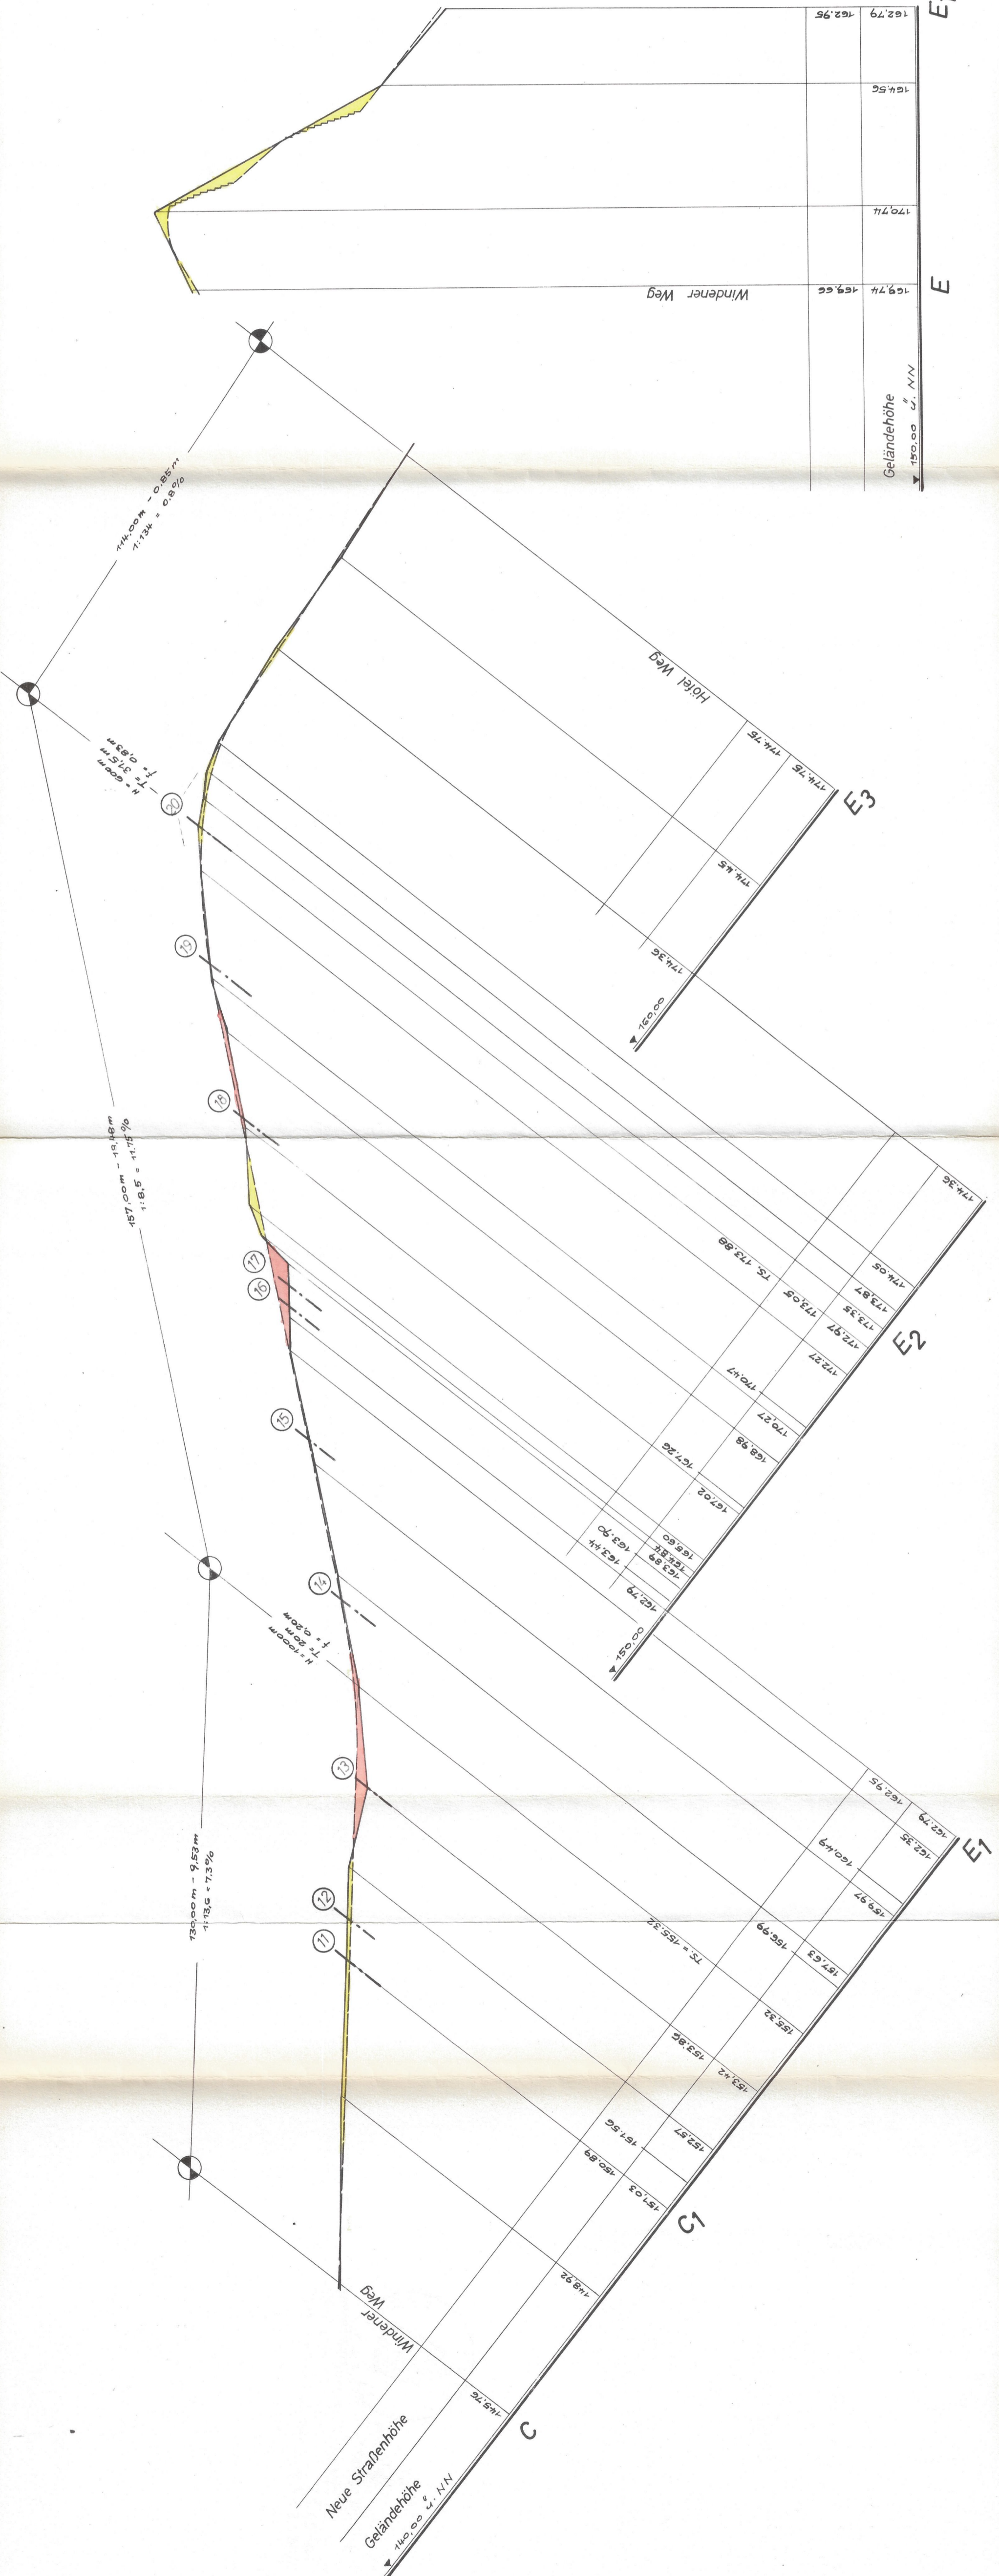

744,00m - 0,84m
7,13% = 0,82%

744,00m - 0,84m
7,13% = 0,82%

457,00m - 10,14m
1,85% = 11,14%

735,00m - 9,53m
7,13% = 7,13%

Neue Straßenhöhe
Geländehöhe
110,00 m. N.N.

Geländehöhe	150,00	m. N.N.
	169,74	169,66
	170,74	169,56
	164,56	162,95
	162,79	162,95

Windener Weg

Hotel Weg

E
E1

E3

E3

E3

E2

C